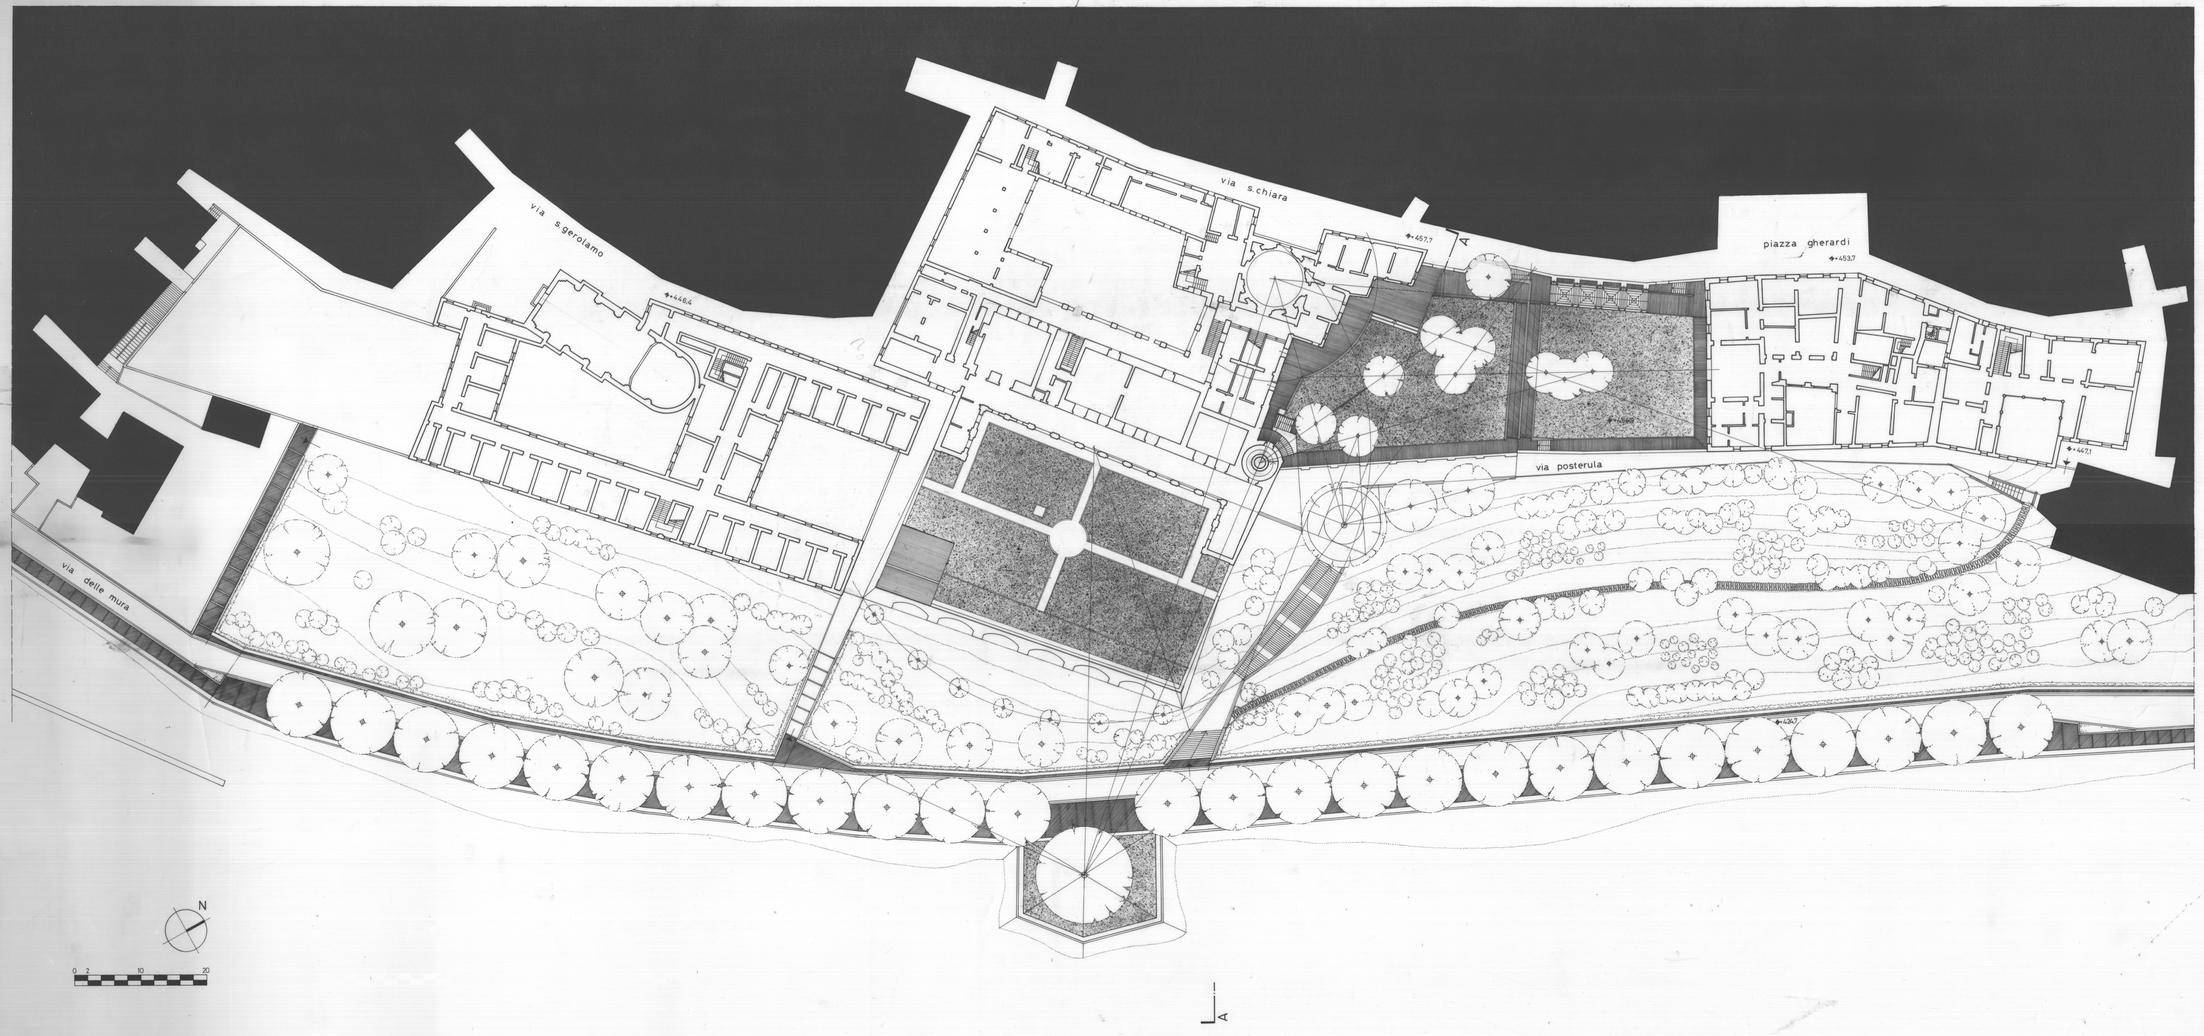

COMUNE DI URBINO

TRASPOSIZIONE SU BASE CATASTALE NUMERICA, VALIDAZIONE E AGGIORNAMENTO P.R.G.

VARIANTE P.R.G. - 2012

Responsabile del procedimento: Ing. Carlo Giovannini

Coordinamento: Dott. Alessandro Dipaola

Gruppo di lavoro

Ufficio Pianificazione e Ambiente: Arch. Adriano D'Angelo - Arch. Luana Alessandrini

Ufficio Edilizia Privata: Ing. Costantino Bernardini - Geom. Aldeo Valoroso

P.R.G. DI URBINO 1994

QUARTA PARTE: PROGETTI

Progetto:
GIANCARLO DE CARLO
con
Arch. PAOLO SPADA

e la collaborazione dell'Ufficio Urbanistico diretto dall'Ing. Carlo Giovannini

Data: febbraio 1994

Argomento tavola:

A. Sistemazione dell'area compresa tra via delle Mura e via S. Chiara

Planimetria generale

Scala: 1:200

Collaboratori:
Arch. Marco Ceccaroni

201.IV
A2

Via Pier Capponi 13 20145 Milano tel. 02/48011832 fax 02/48194667