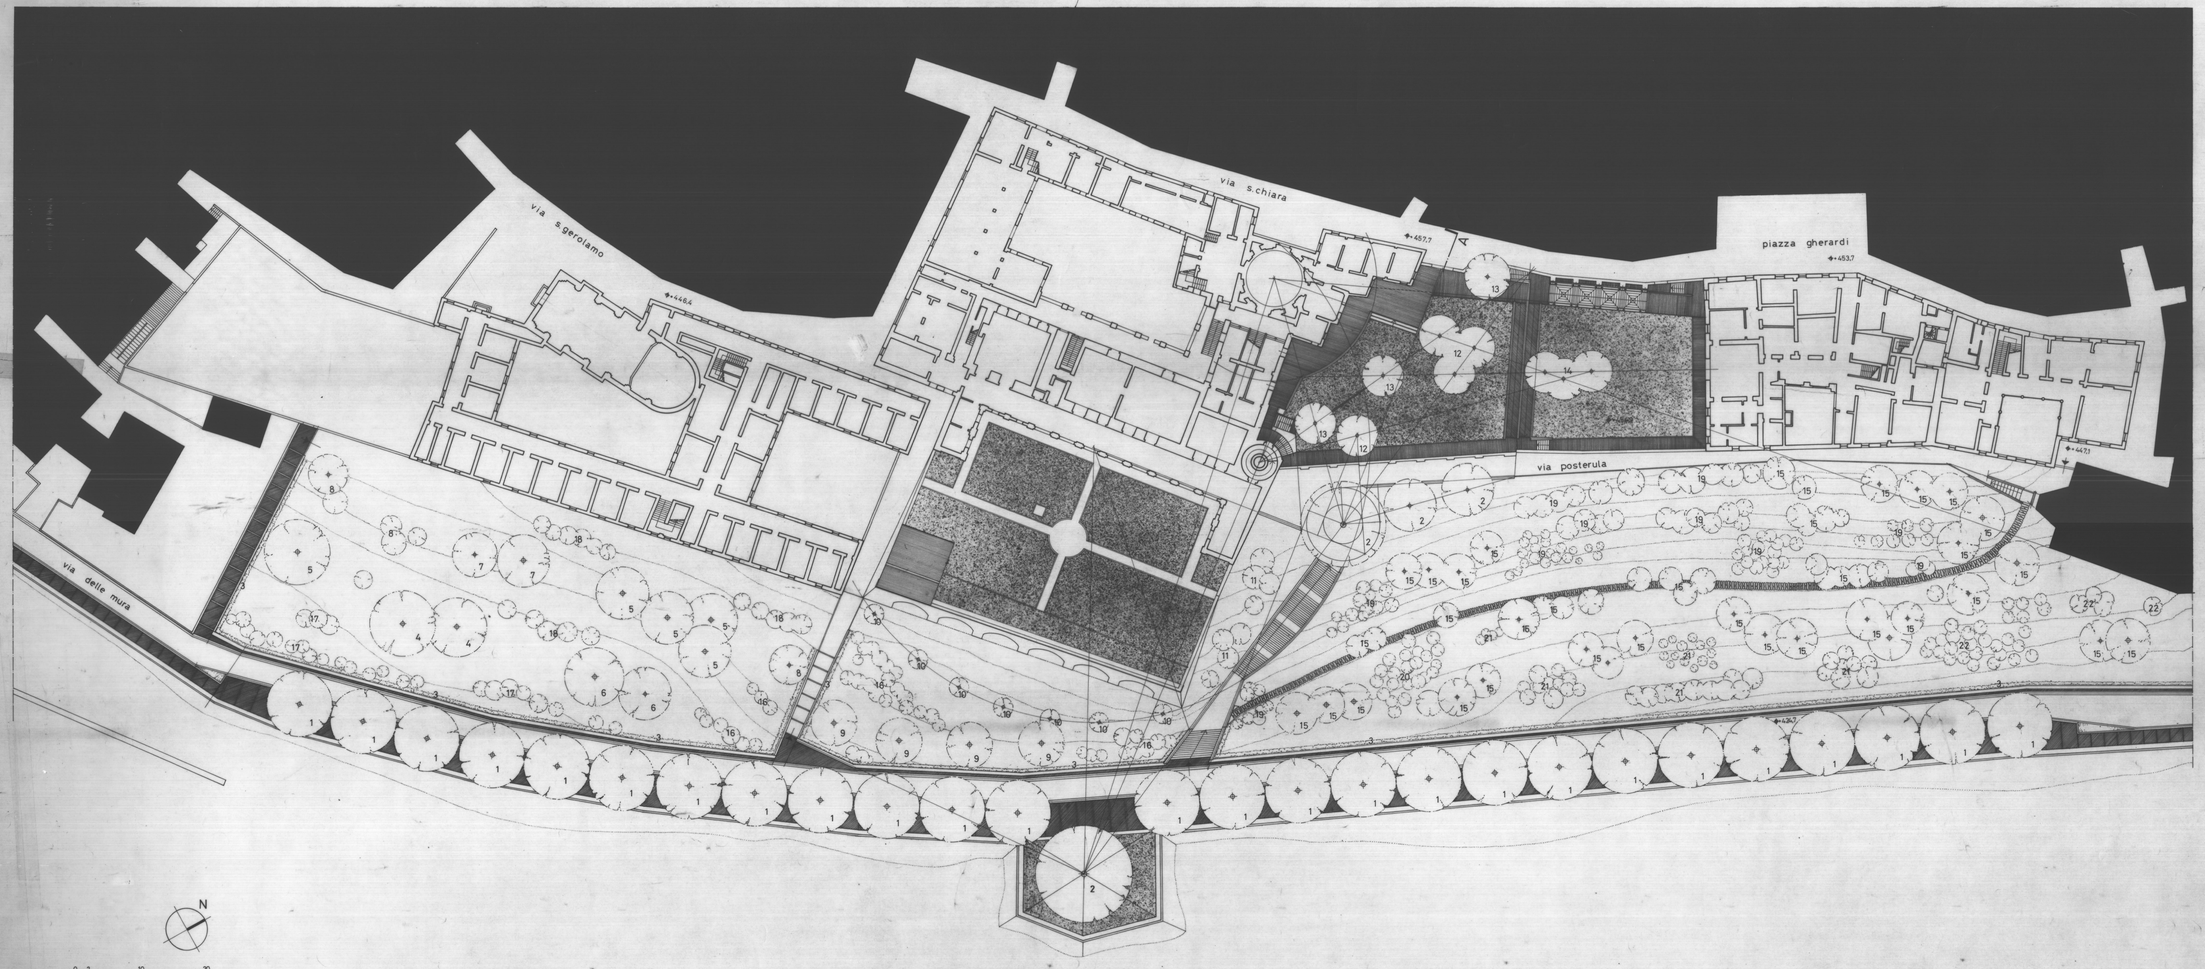

LEGENDA

1. Cercis Siliquastrum
2. Tilia Platyphyllos
3. Laurus Nobilis
4. Quercus Cerris
5. Quercus Ilex
6. Quercus Petraea
7. Quercus Pubescens
8. Quercus Coccifera
9. Laburnum Anagyroides
10. Anagyris Foetida
11. Sambucus Nigra
12. Fraxinus Excelsior
13. Platanus Acerifolia
14. Carpinus Betulus
15. ALBERI DA FRUTTO (tra cui)
    - Malus Communis
    - Cerasus Avium
    - Cerasus Vulgaris
    - Prunus Domestica
    - Prunus Persica
    - Prunus Armeniaca
16. PIANTE ARBUSTIVE (tra cui) :
    - Spartium Junceum
    - Ulex Europaeus
    - Cytisus Scoparius
    - Ilex Aquifolium
    - Ruscus Aculeatus
    - Daphne Mezerium
    - Lembotropis Nigrigans
    - Euphorbia Dendroides
    - Ephedra Major
17. PIANTE ARBUSTIVE (tra cui)
    - Drypsis Spinosa
    - Cytisus Scoparius
    - Colutea Arborescens
18. Cotonaster Horizzontalis
19. SPECIE ARBUSTIVE ED ERBACEE DELLA FLORA ITALICA E MARCHIGIANA
    famiglia: Rosacee
    Ranunculacee
    Lauracee
    Cariofillacee
20. SPECIE ESSENZIERE E MEDICINALI
21. SPECIE OFFICINALI PER ERBORISTERIA
22. FLORA ESOTICA ARBUSTIVA ED ERBACEE

COMUNE DI URBINO

TRASPOSIZIONE SU BASE CATASTALE NUMERICA, VALIDAZIONE E AGGIORNAMENTO P.R.G.
VARIANTE P.R.G. - 2012

Responsabile del procedimento: Ing. Carlo Giovannini
Coordinamento: Dott. Alessandro Ciparelli
Gruppo di lavoro
Ufficio Pianificazione e Ambiente: Arch. Adriano D'Angelo - Arch. Luana Alessandrini
Ufficio Edilizia Privata: Ing. Costantino Bernardini - Geom. Anteo Valloriesi

P.R.G. DI URBINO 1994

QUARTA PARTE: PROGETTI

Progetto:
GIANCARLO DE CARLO
con :
Arch. PAOLO SPADE
e la collaborazione dell'Ufficio Urbanistico diretto dall'Ing. Carlo Giovannini

Argomento tavola:
A. Sistemazione dell'area compresa tra via delle Mura e Via S. Chiara
Planimetria con indicazione specie arboree

Data: febbraio 1994

Scala:1:200

Collaboratori:
Arch. Marco Cacciatori

201. IV
A3

Via Pier Capponi 13 20145 Milano tel. 02/48011832 fax 02/48104997