


ASSETTO ESISTENTE



ASSETTO PROPOSTO

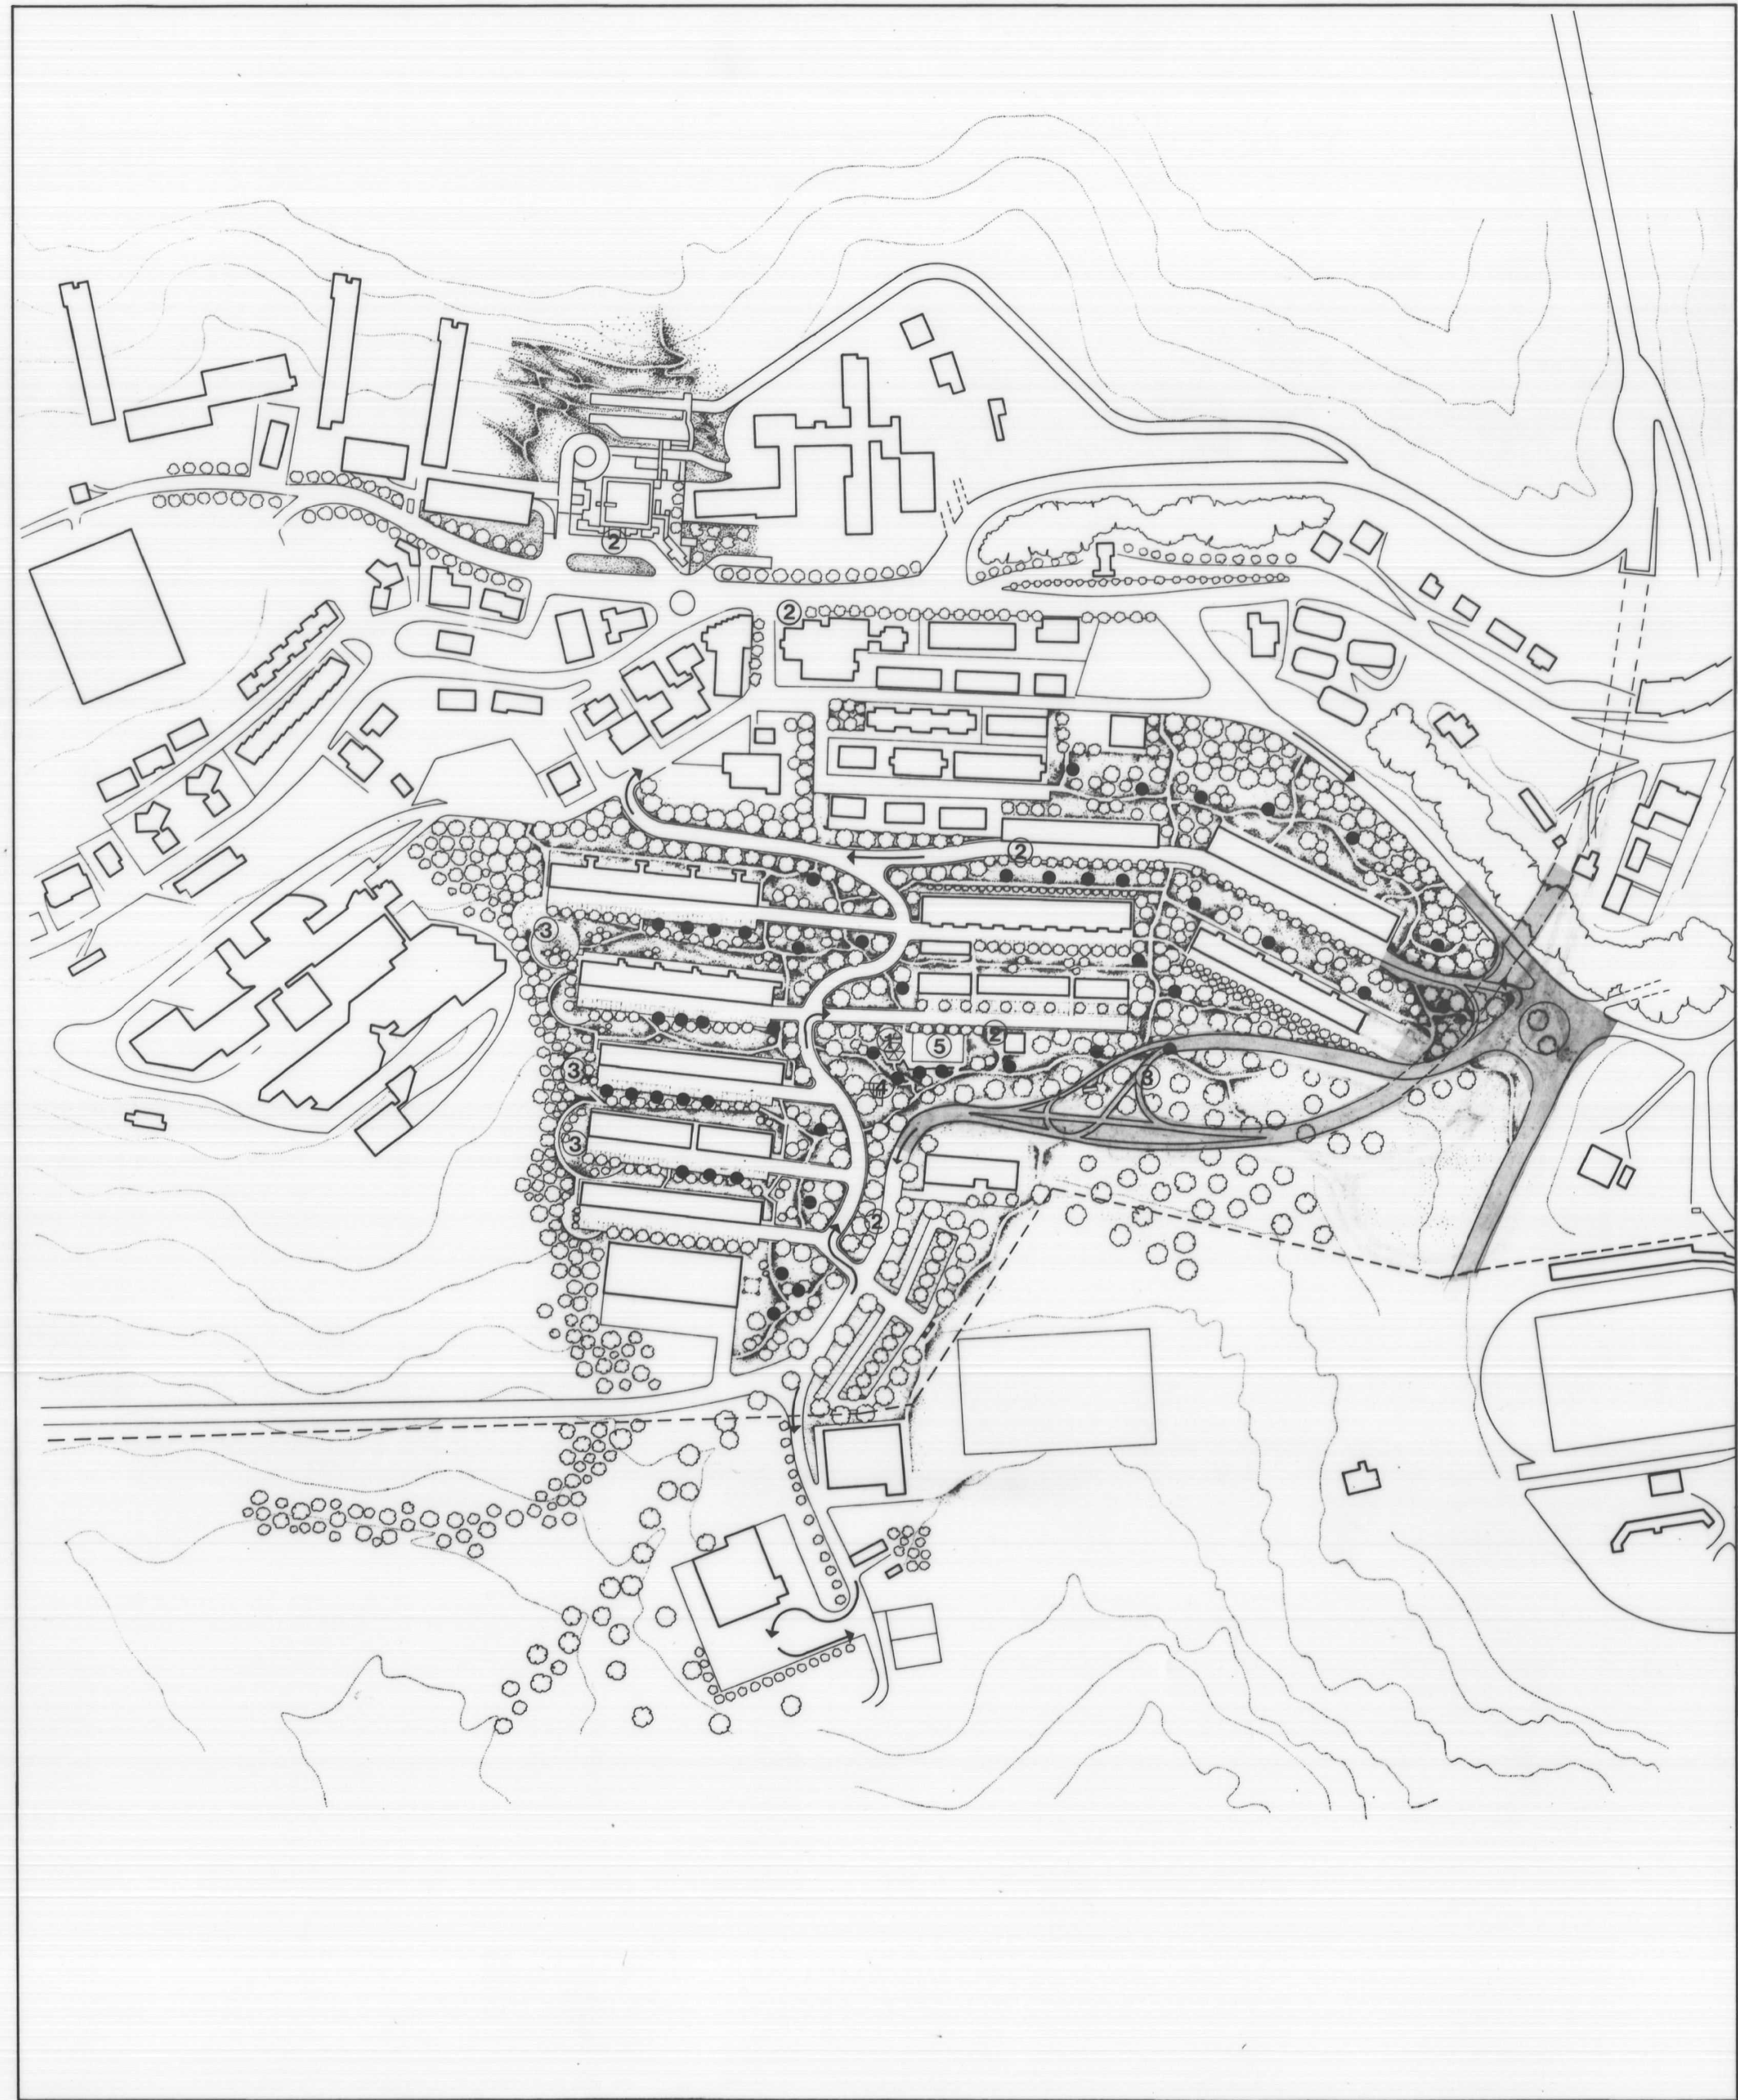

- ① CHIOSCO
- ② FERMATA BUS
- ③ GAZEBO
- ④ GIOCO BAMBINI
- ⑤ PISTA DI PATTINAGGIO
- PANCHINE
- ← PERCORSO AUTOBUS IN SERVIZIO URBANO

COMUNE DI URBINO
 TRASPOSIZIONE SU BASE CATASTALE NUMERICA, VALIDAZIONE E AGGIORNAMENTO P.R.G.
 VARIANTE P.R.G. - 2012

Responsabile del procedimento: Ing. Carlo Giovannini
 Coordinamento: Dott. Alessandro Dipaola
 Gruppo di lavoro:
 Ufficio Pianificazione e Ambiente: Arch. Adriano D'Angelo - Arch. Luana Alessandrini
 Ufficio Edilizia Privata: Ing. Costantino Bernardini - Geom. Argeo Valbonesi

P.R.G. DI URBINO 1994
 QUARTA PARTE: PROGETTI

Progetto:
 GIANCARLO DE CARLO
 con
 Arch. PAOLO SPADA

e in collaborazione dell'Ufficio Urbanistico
 diretto dall'Ing. Carlo Giovannini

Data: febbraio 1994

Argomento tavola:
D. Piansevero - Ospedale
 Arredo urbano

Scala: 1:2.000
 Collaboratori:
 Arch. Maddalena Ferrara
 Arch. Paolo Bonvini

201.IV
D8