COMUNE DI URBINO
PROVINCIA DI PESARO E URBINO

PIANO DI RIQUALIFICAZIONE DEL CENTRO STORICO DI URBINO

Progettista
Arch. MARIO CORLAR

Collaboratori


VIA GIUSEPPE MAZZINI
FRONTI STRADALI - STATO ATTUALE LATO SUD

Committente
Comune Urbino Corso Giuseppe Mazzini 1 - 61029 Urbino

Responsabili
Mario Nanni

Sindaco
Sergio Pivetti

Responsabile Area Gestione Tecnica
Mario Nanni










ARCHIVIO
ARCH. MARIO CORLAR
Architetto Pianificatore
Via Mazzini 10 - 61029 URBINO
C.F. CRLMRI 50T05 F052Y - P.I. 01011270411

Tavola n.
08

Fogli 1/08 | Data agosto 2008 | Scala 1:200
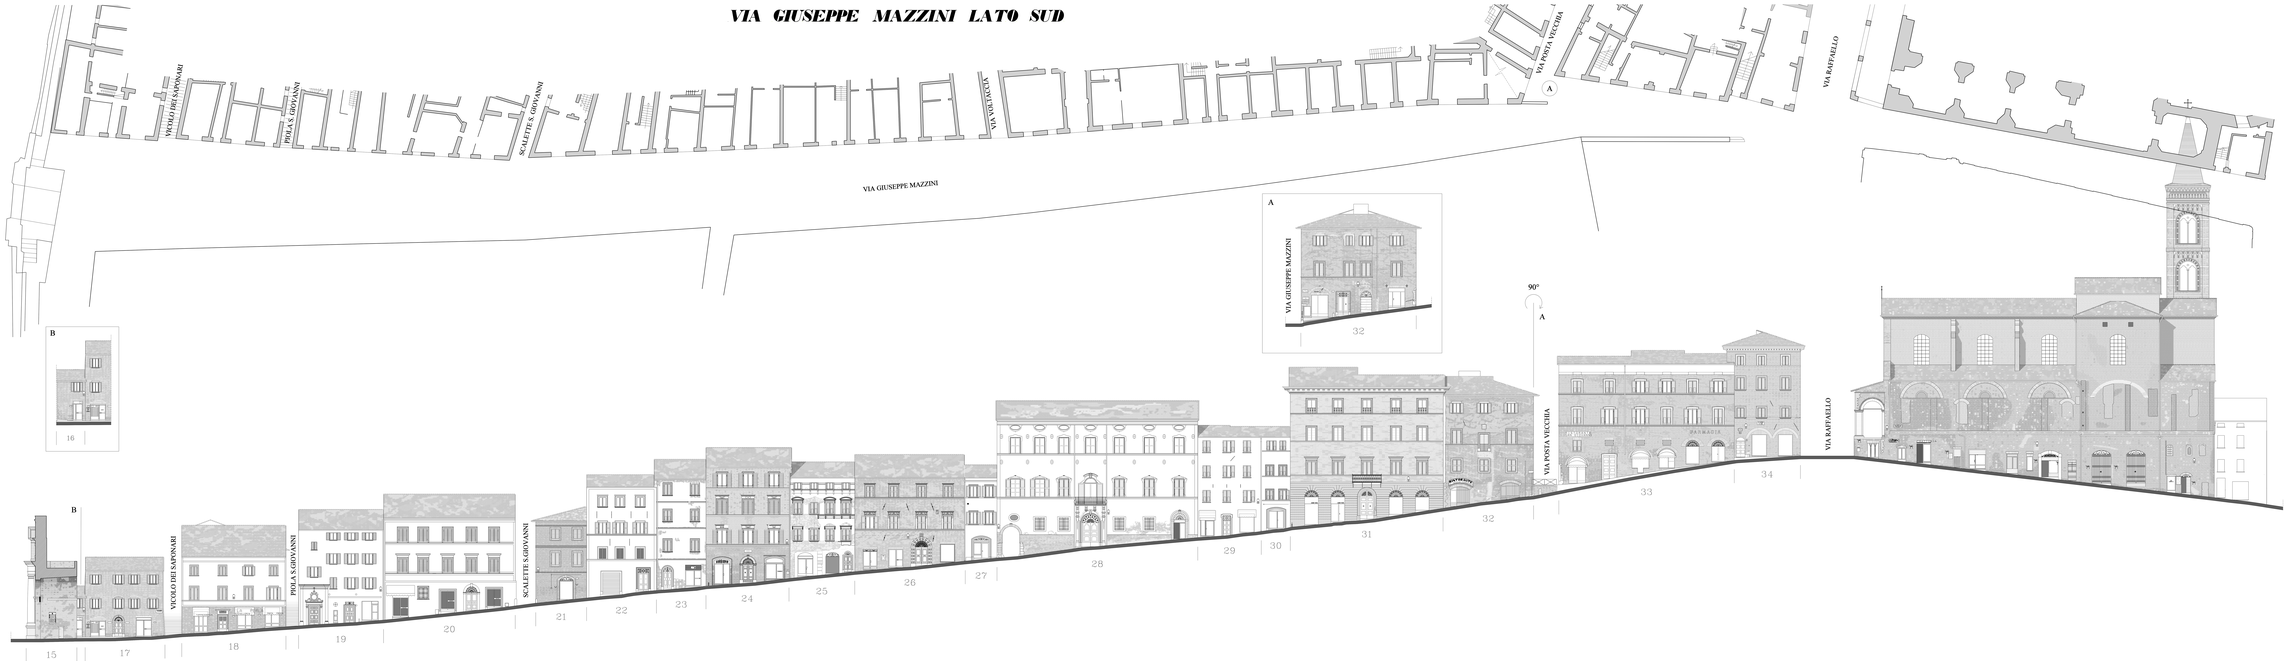
VIA GIUSEPPE MAZZINI LATO SUD