COMUNE DI URBINO
PROVINCIA DI PESARO E URBINO

PIANO DI RIQUALIFICAZIONE DEL CENTRO STORICO DI URBINO

Progettista: Arch. Andrea Cellarosi



VIA VITTORIO VENETO,
VIA PUCCINOTTI, PIAZZA RINASCIMENTO
FRONTI STRADALI STATO ATTUALE LATO EST

Sonnoli: Sonnoli Sara Tatti Carlo Grimaldi: Grimaldi Alessandro Sacchi Alessandro - Acciari Isabel Collaboratori e cultori di materia: Gregorio Sara Emanuela Gregorio Sara Emanuela	Responsabile: Marco Rapisti AGORÀ Arch. Andrea Cellarosi Dottorato di ricerca<	Tavola n. 09
Prot. 170	Data: agosto 2002	Scala: 1:100

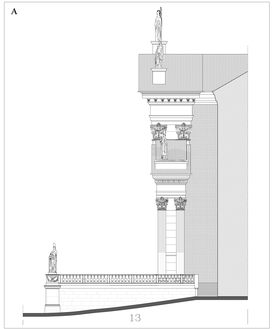
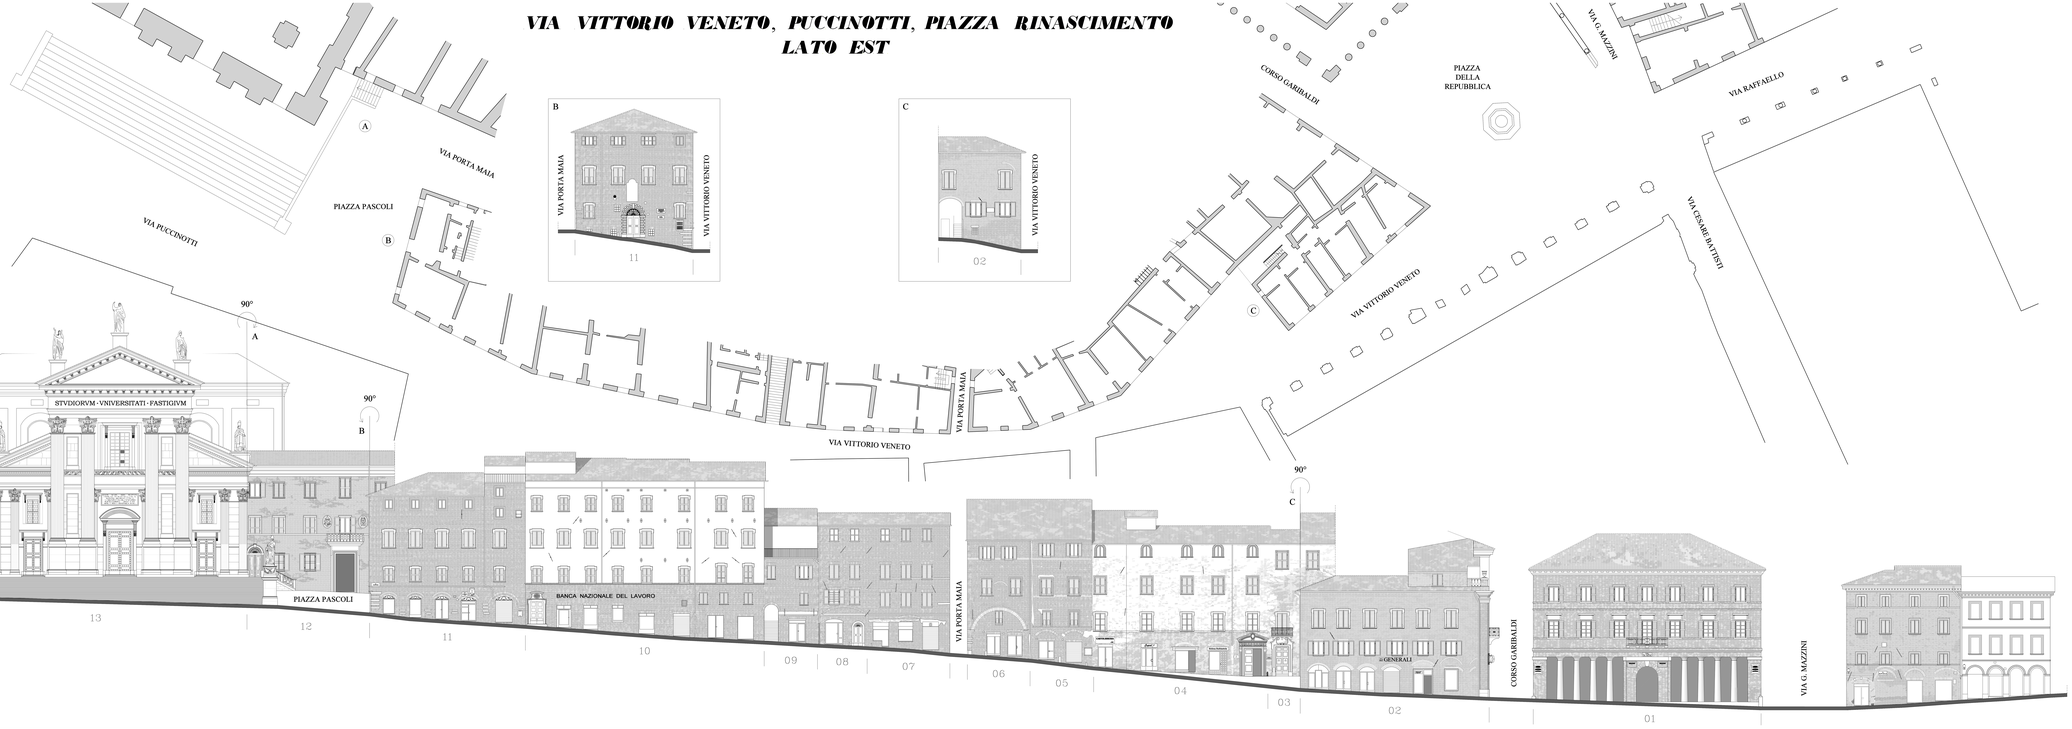
VIA VITTORIO VENETO, PUCCINOTTI, PIAZZA RINASCIMENTO
LATO EST