CONCORSO DI URBINO
PROVINCIA DI PESARO E URBINO

PIANO DI RIQUALIFICAZIONE DEL CENTRO STORICO DI URBINO

Progettisti
Prof. ARCHIM. GIOLLO

Collaboratori


VIA VITTORIO VENETO,
PUCCINOTTI, PIAZZA RINASCIMENTO
PROFILI STRADALI - STATO ATTUALE LATO EST
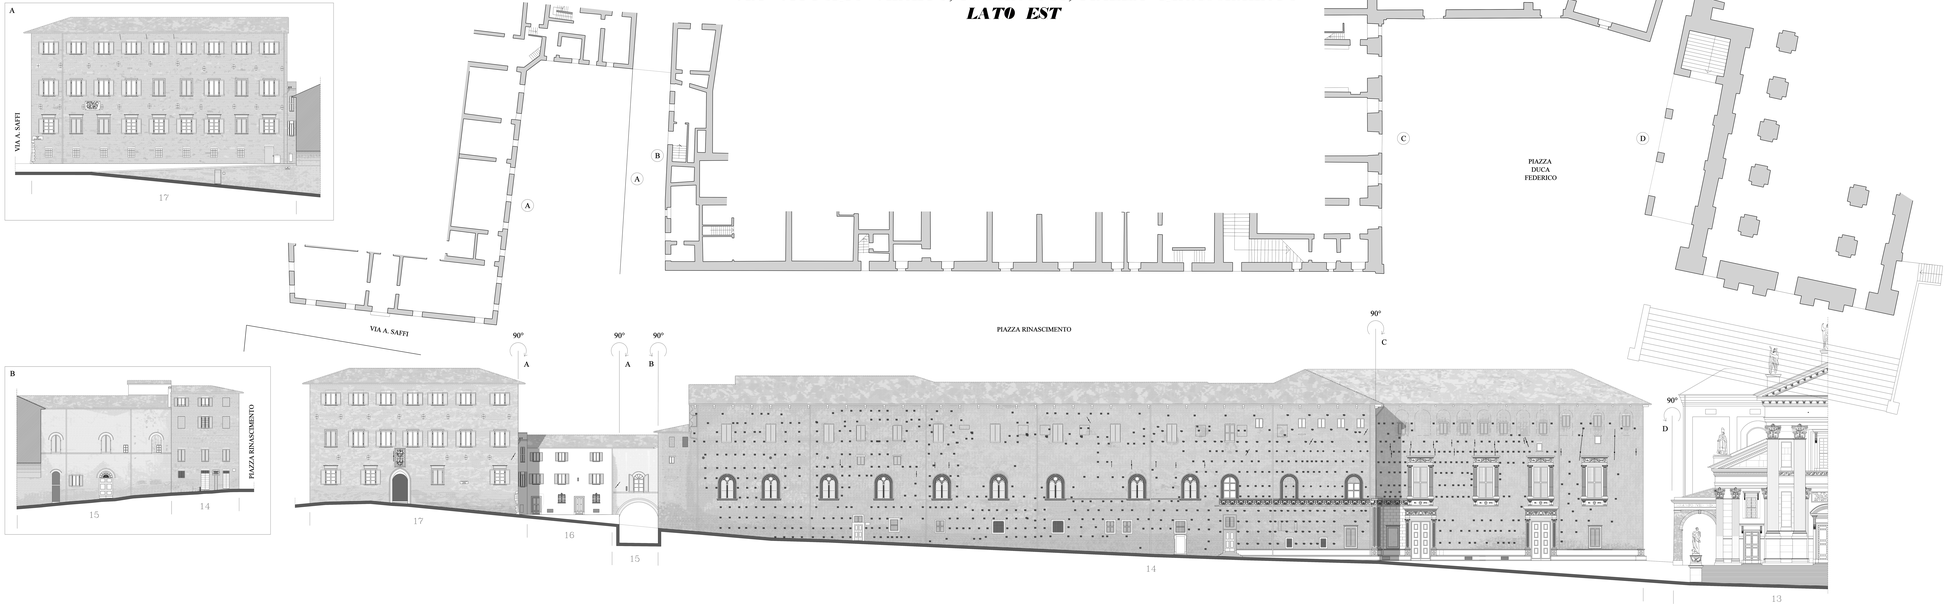
Consulenti: Sonia Anna Sari Ing. Giorgio Ciotti Collaboratori: Arch. Alessandro Sciclo Sgarbati Arch. Barbara Mancini Arch. Sandri Fotolinoscopia e servizi di Fotocopia Ferretti Urbino Progetto Ing. Carlo Giacomini Prof. CTR	Supporti: Marco Nanni AGORÀ Via Lucio Lucilio Tel. 0722 328 111 Fax 0722 328 112 Data: agosto 2000	Tavola n. 10 Scala: 1:100