COMUNE DI URBINO
PROVINCIA DI PESARO E URBINO

PIANO DI RIQUALIFICAZIONE
DEL CENTRO STORICO DI URBINO

Proprietà: Ente MARCHE CASELLI | Il Sindaco: Dott. MARCHE GAUDIO | Il Resp. dell'Istruttoria: Prof. MARCHE CARLO

VIA C. BATTISTI LATO NORD.
DOCUMENTAZIONE STORICA

Consulenti: Sandro Della Cima, Fabio Lucci
Collaboratori: Davide Della Valle, Daniele Fiorillo, Daniele Cipriani, Elisa Fiorillo, Marina Zuari
Collaboratori e consulenti del Settore Urbanistica e Assetto del Territorio: Sergio Ciu, Carlo Sassaroli

Responsabili: Maria Pandolfi, Carlo Sassaroli

AGORÀ
GEN MARCHE CARLO
Gabinetto d'Architettura
via G.da Fossato 1/B
61029 URBINO

TAVOLA n. 28

Prot. 178 | Data: agosto 2000 | Scala: 1:100

VIA C. BATTISTI LATO NORD. DOCUMENTAZIONE STORICA

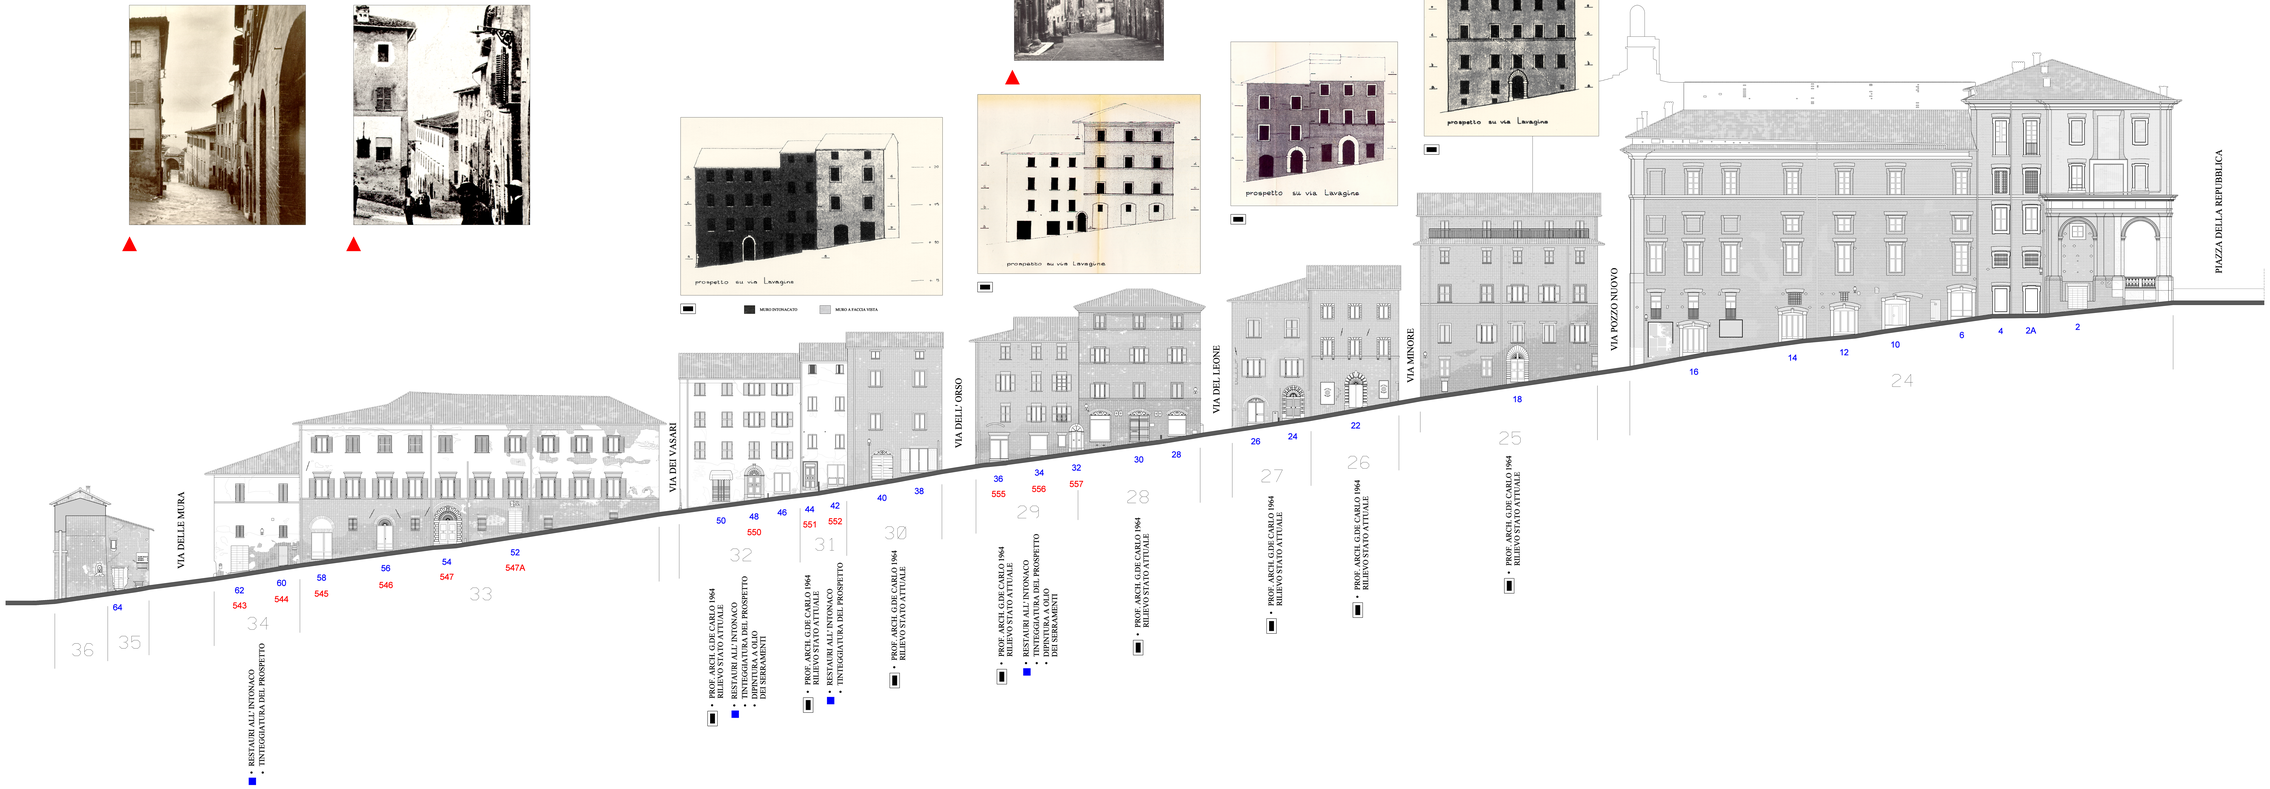

LEGENDA :

- ØØØ N° Unità Edilizia
- 000 N° Civico Attuale
- 000 N° Civico Vecchio Esistente
- 000 N° Civico Vecchio Desunto

DOCUMENTAZIONE

- ▲ 1896 "Prescrizioni per le celebrazioni raffaellesche"
- ■ 1923 Ordinanze Podestarili
- ● 0000 Altri Documenti
- Materiale Grafico d' Archivio

DOCUMENTAZIONE FOTOGRAFICA

- ▲ Archivio Privato Prof. Fulvio Palma
- ■ Archivio Alinari
- ● Altro

- Documentazione Grafica
- Comune di Urbino - Archivio Urbanistica 1964 P.R.G. - P.P. "Lavagine"