COMUNE DI URBINO
PROVINCIA DI PESARO E URBINO

PIANO DI RIQUALIFICAZIONE DEL CENTRO STORICO DI URBINO

Progettista: Arch. MASSIMO CAVALLO

Il Sindaco: Dott. MASSIMO CACCIUTTI

Titolare dell'Informazione: Prof. MASSIMO COCCO

VIA C. BATTISTI LATO NORD.
ELEMENTI COMPOSITIVI E ARREDO URBANO

Consulenti: Cecilia Della Casa, Paola Sampo	Responsabili: Marco Pasetti	TAVOLA n. 38
Operatori Grafici: Davide Cagnoni, Daniele Bianchini, Andrea Canali	AGORÀ ARCH. MASSIMO CAVALLO Collaborazione Professionale Via Mameli, 4 - 61029 URBINO	
Collaboratore e consulente del Settore Urbanistica e Assetto del Territorio Dirigente Dip.Carlo Emanuelli		
Firmi: CPR	Data: agosto 2000	Scala: 1:100

VIA C. BATTISTI LATO NORD. ELEMENTI COMPOSITIVI E ARREDO URBANO

LEGENDA:

- ELEMENTI DA SOSTITUIRE
- ELEMENTI DA RIPROGETTARE
- ELEMENTI DI DEGRADO
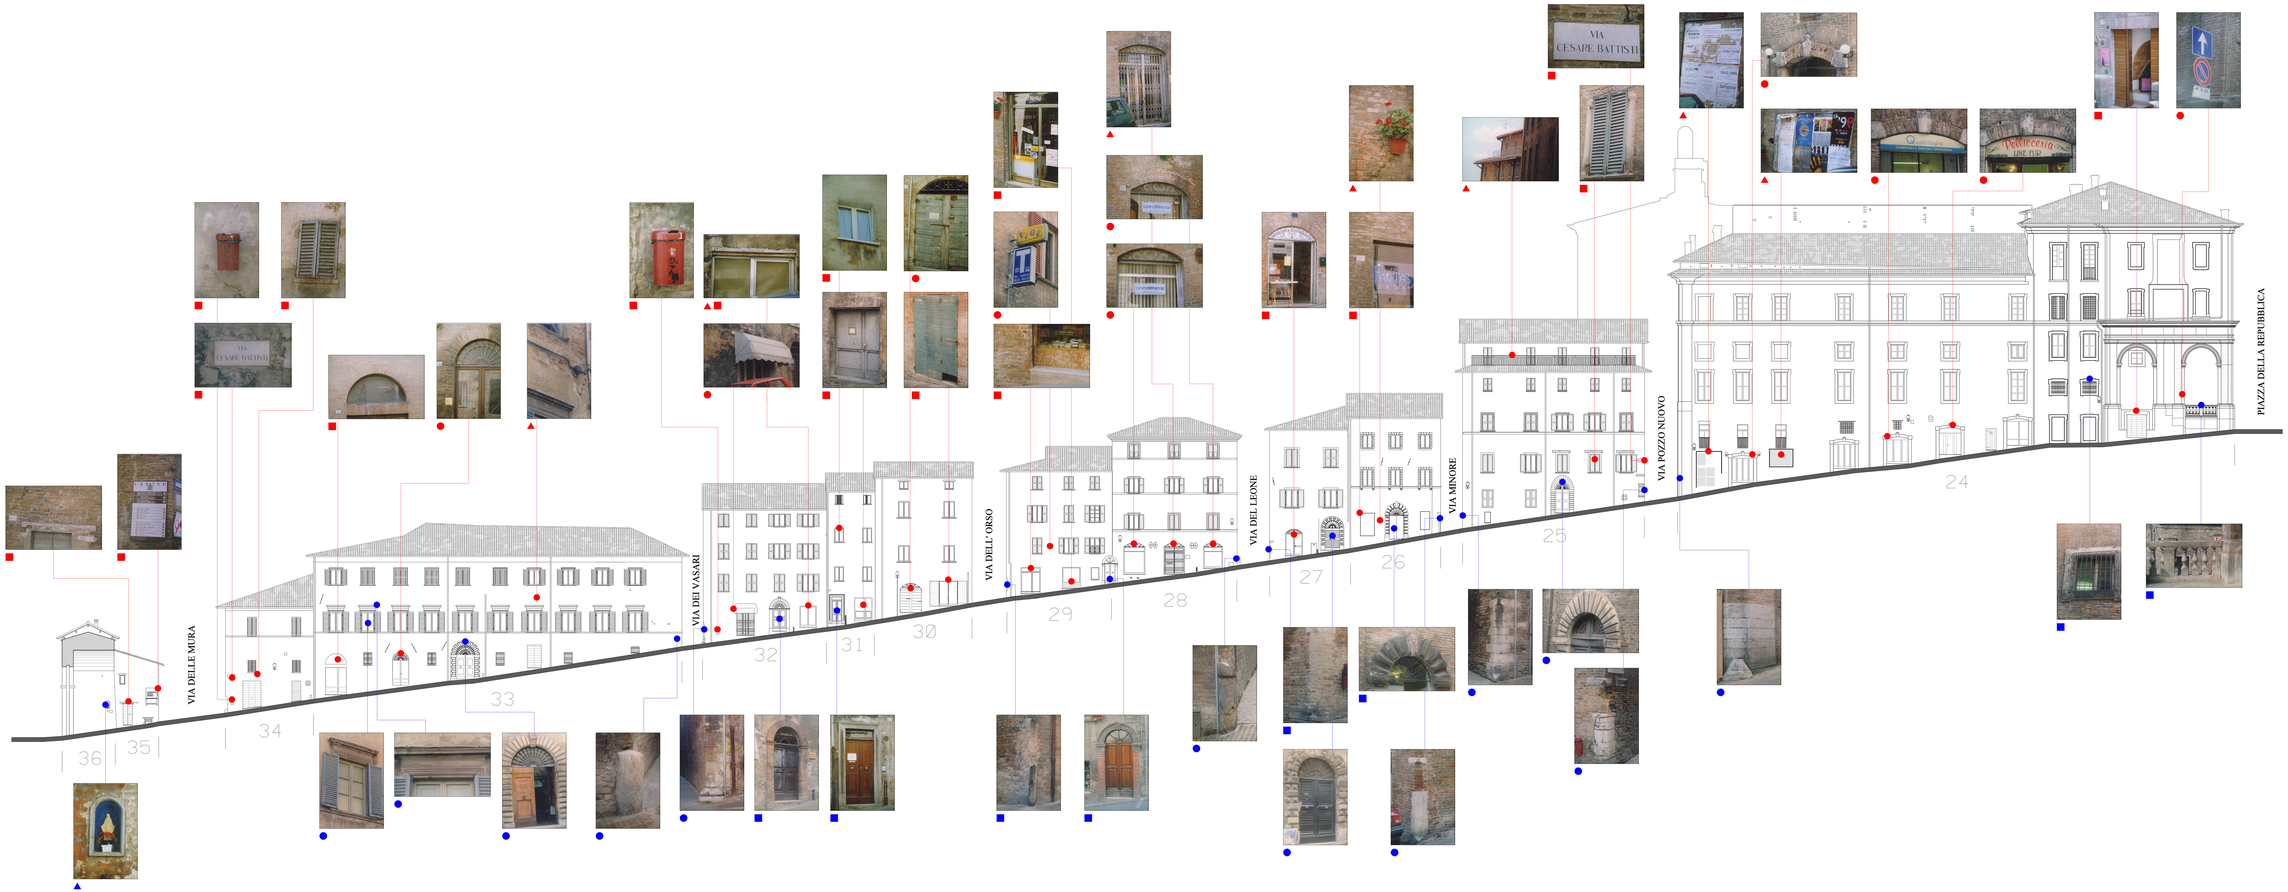
- ELEMENTI DI VALORIZZAZIONE
- ELEMENTI DA RIQUALIFICARE
- ELEMENTI DA CONTESTUALIZZARE