COMUNE DI URBINO
PROVINCIA DI PESARO E URBINO

PIANO DI RIQUALIFICAZIONE DEL CENTRO STORICO DI URBINO

Progettista: Arch. MASSIMO CARLUCCI

Collaboratori: Arch. MASSIMO CARLUCCI

Direttore dell'elaborazione: Prof. MASSIMO STEFANI

VIA G. MAZZINI LATO SUD.
ELEMENTI COMPOSITIVI E ARREDO URBANO

Collaboratori: Dottor Mirko Sam Fabio Amati	Responsabili: Marco Pandolfi	AGORÀ	TAVOLA n. 42
Collaboratori: Dottor Sergio Sapienti Dottor Massimo Bartolucci Dottor Marco Cuzzi Collaboratore e consulenti del Centro Storico Comune di Urbino Geometra Sig. Dario Giovanini		VIA MAZZINI 1 61029 URBINO Telefono 0722/320244 Fax 0722/328280 e-mail: agora@tiscalinet.it	
Fogli : 178	Data : agosto 2000	Scala : 1:100	

LEGENDA:

- ELEMENTI DA SOSTITUIRE
- ELEMENTI DA RIPROGETTARE
- ELEMENTI DI DEGRADO

- ELEMENTI DI VALORIZZAZIONE
- ELEMENTI DA RIQUALIFICARE
- ELEMENTI DA CONTESTUALIZZARE
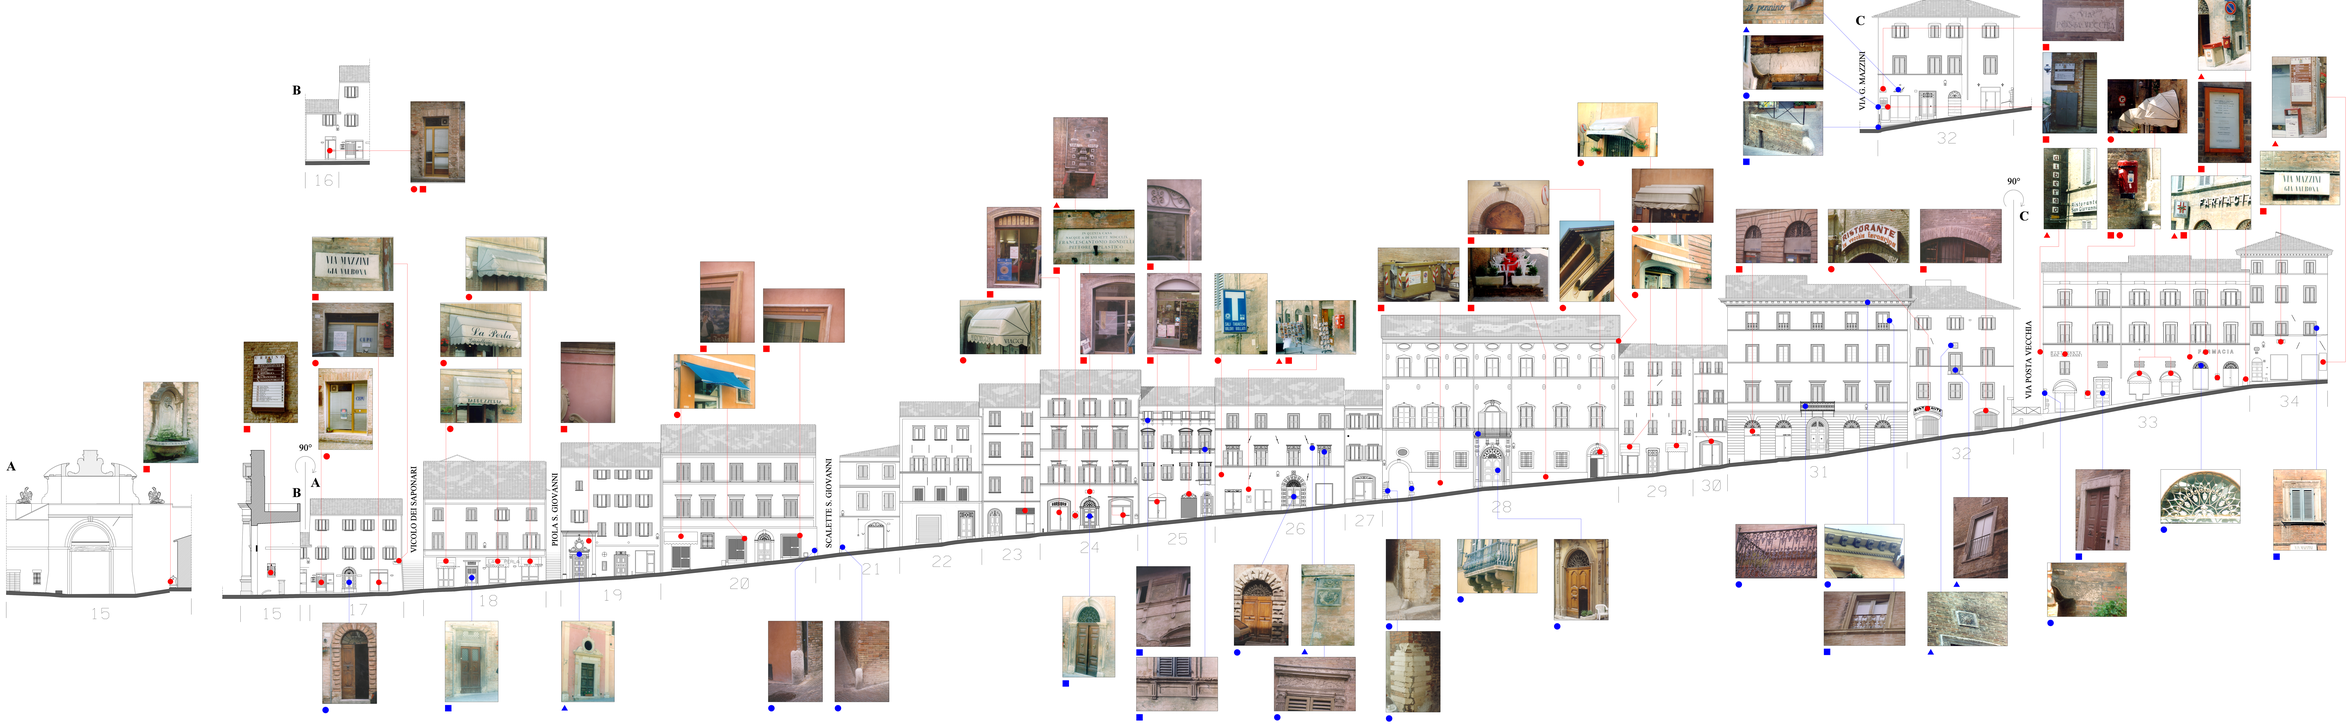
VIA G. MAZZINI LATO SUD. ELEMENTI COMPOSITIVI E ARREDO URBANO