COMUNE DI URBINO
PROVINCIA DI PESARO E URBINO

PIANO DI RIQUALIFICAZIONE DEL CENTRO STORICO DI URBINO

Progettista
Arch. MASSIMO CARLAGE

Il Sindaco
Sen. MARINO BURINI

Tecnico all'Urbanistica
Prof. MASSIMO CIUCCI

VIA PUCCINOTTI, PIAZZA RINASCIMENTO LATO OVEST.
ELEMENTI COMPOSITIVI E ARREDO URBANO

Consulenti: Responsabili:
Sandra Della Torre Marco Pasetti
Fabio Sonzi

Collaboratori:
Davide Bedini Davide Cagnoni
Giovanni Ciccarelli Marco Ciccarelli

Collaborazione e consulenti del:
Settore Urbanistica e Assetto del Territorio
Geiguerrini Ing. Carlo Giovanni

AGORÀ
ARCH. MASSIMO CARLAGE
Collaborazione di architettura
Via Mameli, 4 - 61029 URBINO
tel. fax. 0722/320147

TAVOLA n.
45

Prot. 178 | Data: agosto 2000 | Scala: 1:100

LEGENDA:

- ELEMENTI DA SOSTITUIRE
- ELEMENTI DA RIPROGETTARE
- ELEMENTI DI DEGRADO

- ELEMENTI DI VALORIZZAZIONE
- ELEMENTI DA RIQUALIFICARE
- ELEMENTI DA CONTESTUALIZZARE
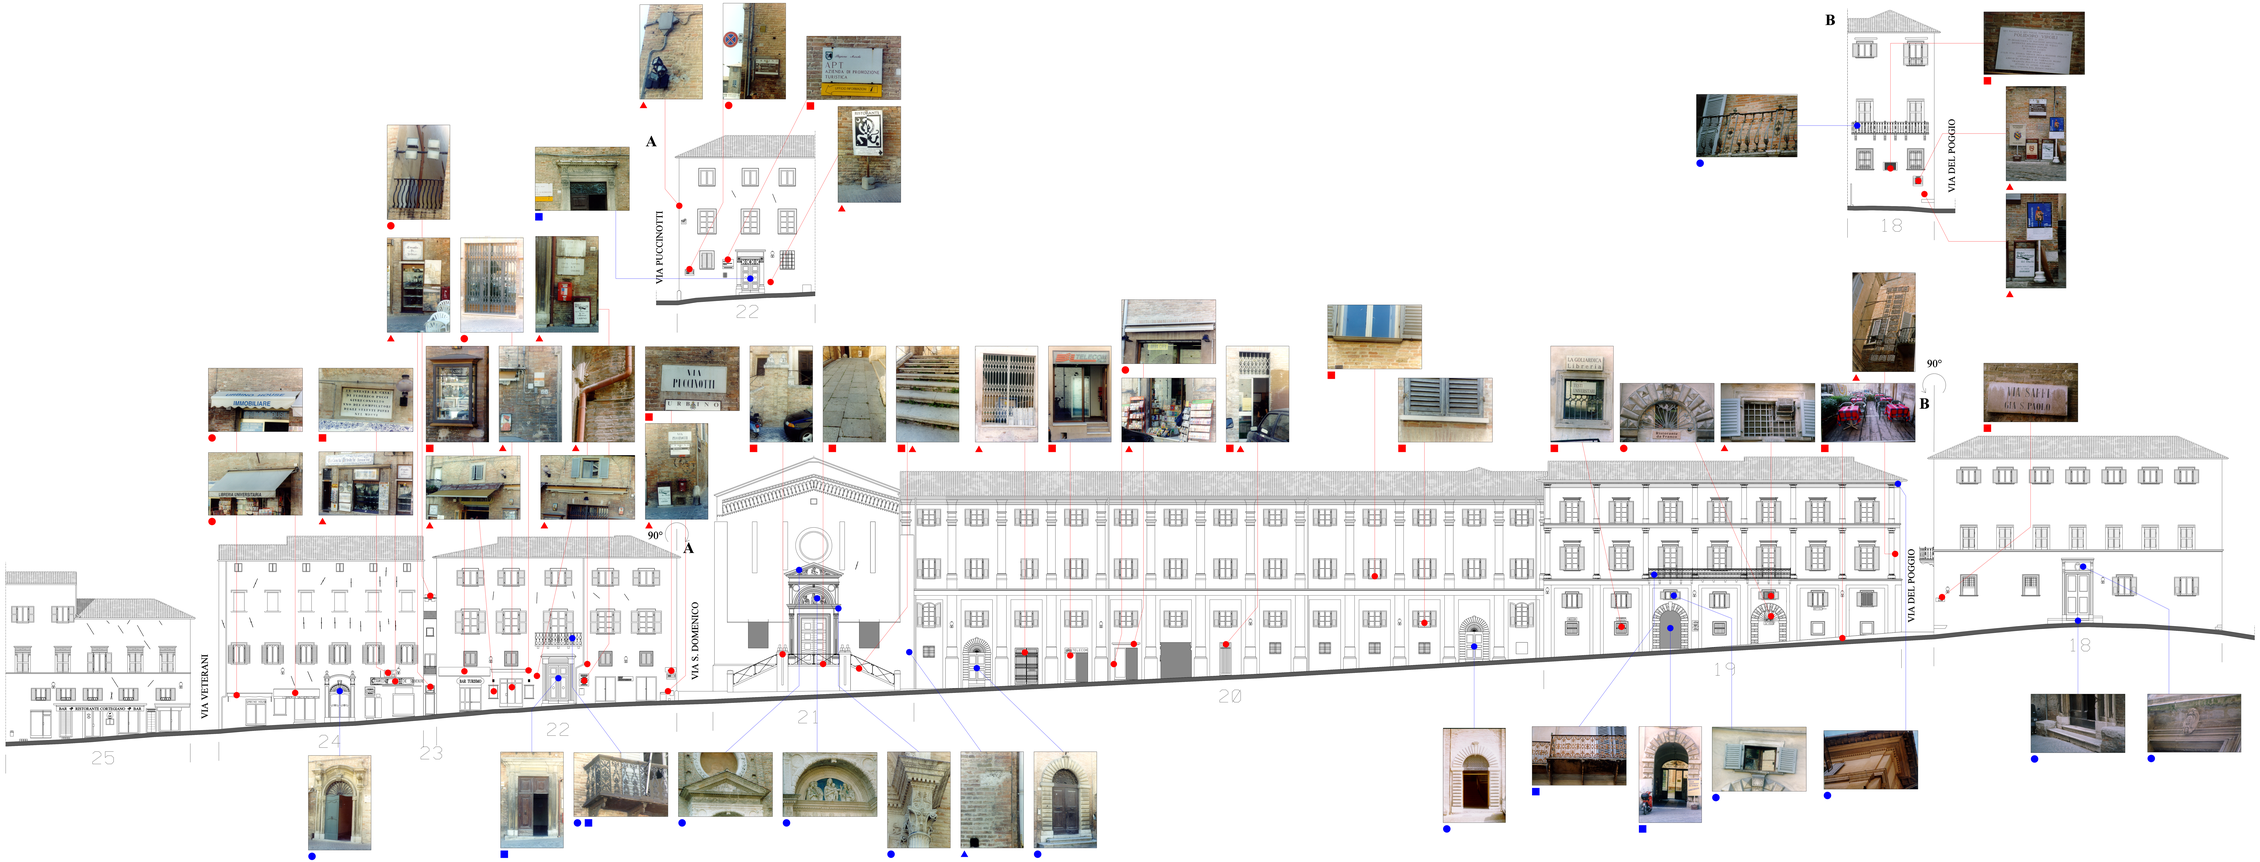
VIA PUCCINOTTI, PIAZZA RINASCIMENTO LATO OVEST. ELEMENTI COMPOSITIVI E ARREDO URBANO