COMUNE DI URBINO
PROVINCIA DI PESARO E URBINO

PIANO DI RIQUALIFICAZIONE DEL CENTRO STORICO DI URBINO




VIA V. VENETO, PUCCINOTTI, LATO EST.
ANALISI DEI PARAMENTI MURARI

Prot. 278	Data agosto 2004	Scala 1:200

TAVOLA n.

53

LEGENDA:

- ELEMENTI TIPOLOGICI DI PORTE ESISTITI
- ELEMENTI DA RECUPERARE E VALORIZZARE
- ELEMENTI IN CONTRASTO TIPOLOGICO
- TRACCE DI TINTEGGIO/INTONACO ORIGINARIO
- PARAMENTI MURARI DI RIFERIMENTO PER TECNICHE DI INTERVENTO
- ELEMENTI STRUTTURALI DA INTONACARE
- PROSPETTO COMPOSITIVAMENTE COMPROMESSO
- FACCIATA SOPRAELEVATA
- CORNICE MARCAPIANO O MARCADAVANZALE
- CORNICIONE DA RIPROPORRE
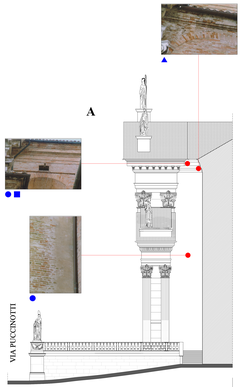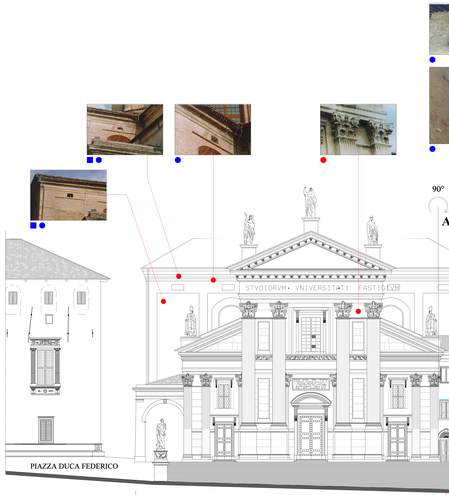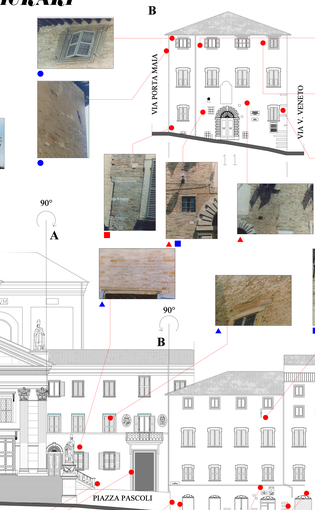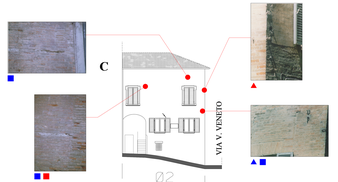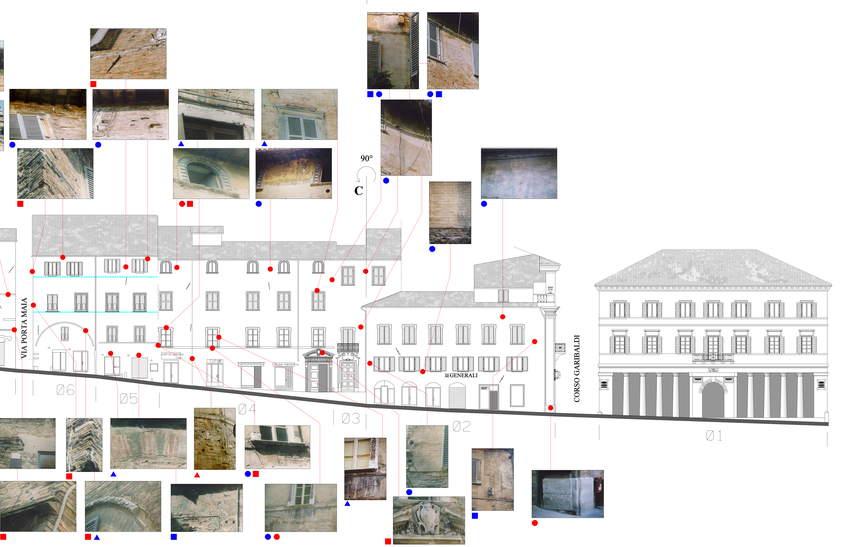
VIA V. VENETO, PUCCINOTTI LATO EST. ANALISI DEI PARAMENTI MURARI