COMUNE DI URBINO
PROVINCIA DI PESARO E URBINO

PIANO DI RIQUALIFICAZIONE DEL CENTRO STORICO DI URBINO

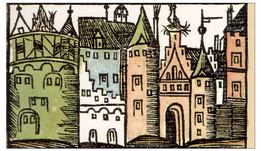

Progettista:
arch. MASSIMO CASILARI

Il Sindaco:
Dott. MASSIMO GALIZZI

Finanza all'Urbanistica:
Prof. MASSIMO GUIDI

VIA RAFFAELLO LATO OVEST: NORMATIVA

Consulenti: Responsabili:
Cecilia Della Casa Marco Paolini
Fabio Ioemi

Collaboratori:
Davide Bedini Davide Cagnoli
Daniele Bussfuste Matteo Canofi

Collaborazione e controlli del
Settore Urbanistica e Assetto del Territorio
Dirigente Ing Carlo Giovannini

AGORÀ
ARCH. MASSIMO CASILARI
Gabinetto d'Architettura
via G.Da Varano n.80
tel. 0722 - 320080/81

TAVOLA n.

80

Prat. 179 | Data: agosto 2000 | Scala: 1:200

PRESCRIZIONI PROGETTUALI: ORGANIZZAZIONE DELLE APERTURE

- SIMMETRIA DEL PRONTE
- ALLINEAMENTO DELLE APERTURE
- NUOVE APERTURE O RIPOSIZIONAMENTO DELLE ESISTENTI

PRESCRIZIONI PROGETTUALI: ELEMENTI COMPOSITIVI

- ZOCCOLO DA RIQUALIFICARE
- FASCE O CORNICI APERTURE AL PIANO TERRA
- FASCE O CORNICI APERTURE AI PIANI SUPERIORI
- CORNICIONE DA RIQUALIFICARE
- ELEMENTI DI FACCIATA DA ELIMINARE
- COLLOCAMENTO DEL PLUVIALE

PRESCRIZIONI PROGETTUALI: METODOLOGIA DI INTERVENTO

- MURETTI TRADIZIONALI DA CORSO O PROSIMMO INDEO DEL LAVORI
- ESISTENZA DA MATERIALE GRAFICO, FOTOGRAFICO STORICO
- PROPOSTA DI INTERVENTO SOGGETTA AD ANALISI DELL'ESISTENTE
- APERTURE DA RIORGANIZZARE
- INTEGRAZIONE DI VOLUMI PER ADEGUAMENTO TIPOLOGICO
- MURETTO INTONACATO E TINTEGGIATO
- DEMOLIZIONE DI SUPERFETAZIONE E VOLUMI EDILI TIPICI
- INTEGRAZIONE DI VOLUMI
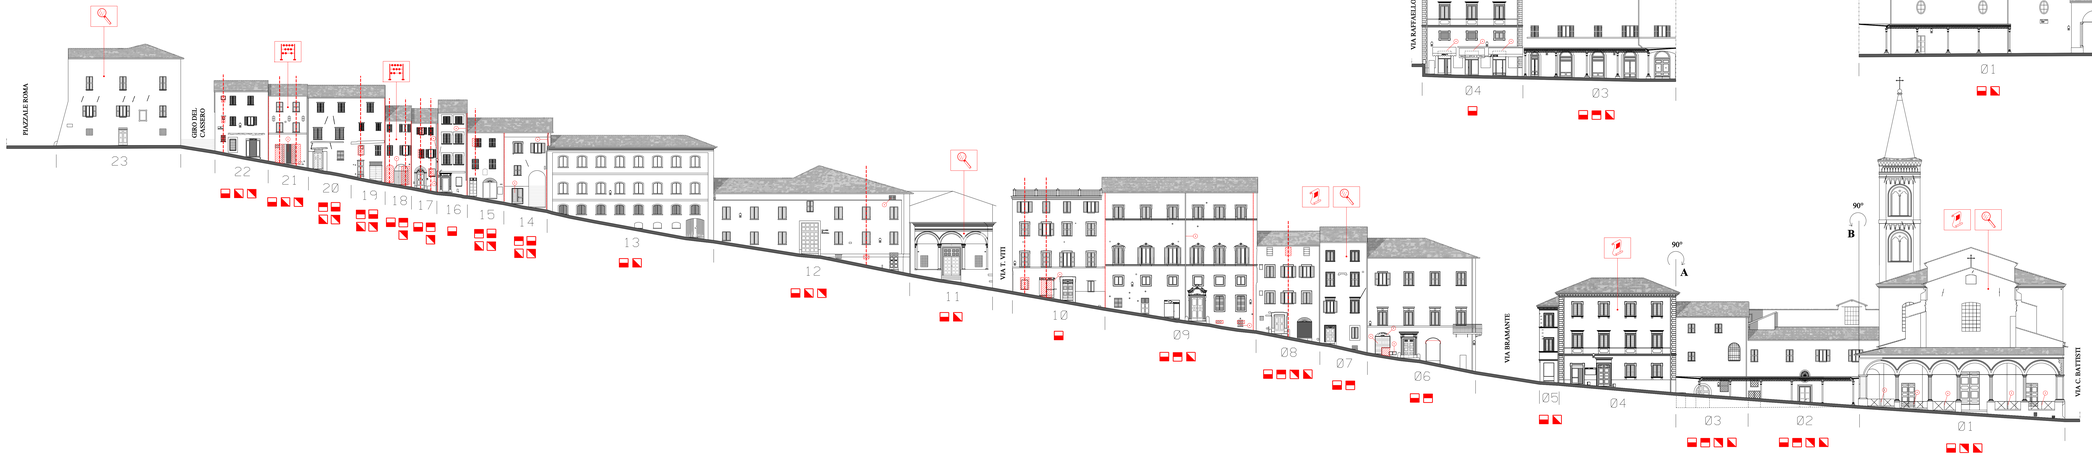
VIA RAFFAELLO LATO OVEST: NORMATIVA