


PIANO DI RIQUALIFICAZIONE  
 DEL CENTRO STORICO DI URBINO

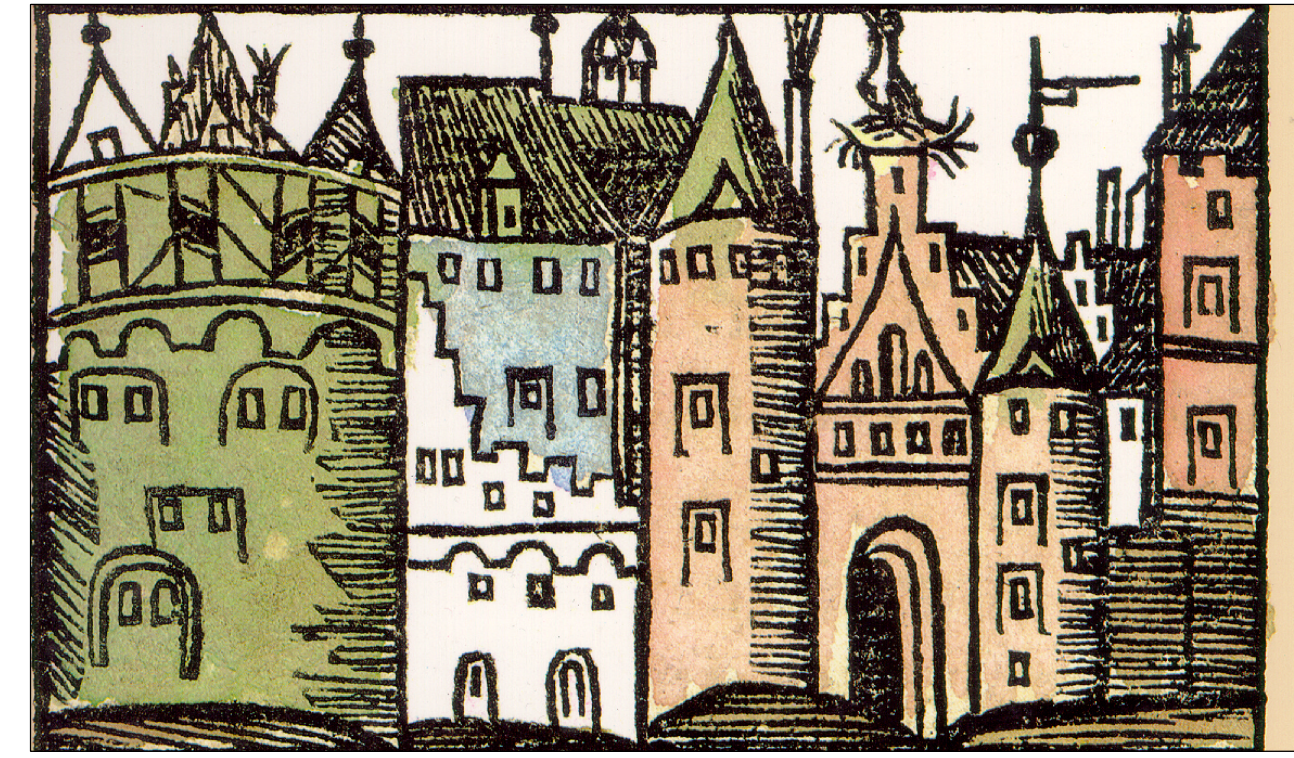


Progettista:  
 Arch. MASSIMO CASOLARI

Il Sindaco:  
 Dott. MASSIMO GALUZZI

L'Ass.re all'Urbanistica:  
 Prof. MASSIMO GUIDI

VIA G. MAZZINI LATO NORD:  
 NORMATIVA

Consulenti: Cecilia Della Casa Fabio Lemmi	Responsabili: Marco Paoletti		TAVOLA n.
Collaboratori: Davide Bedini Daniele Buonfante	Davide Cagnolati Matteo Guasti		 ARCH MASSIMO CASOLARI Gabinetto d'Architettura Via E. Che Guevara, 4 61021 Urbino (PU) Tel. 0722 - 294888-73
Prat. 179	Data: agosto 2000	Scala: 1:200	

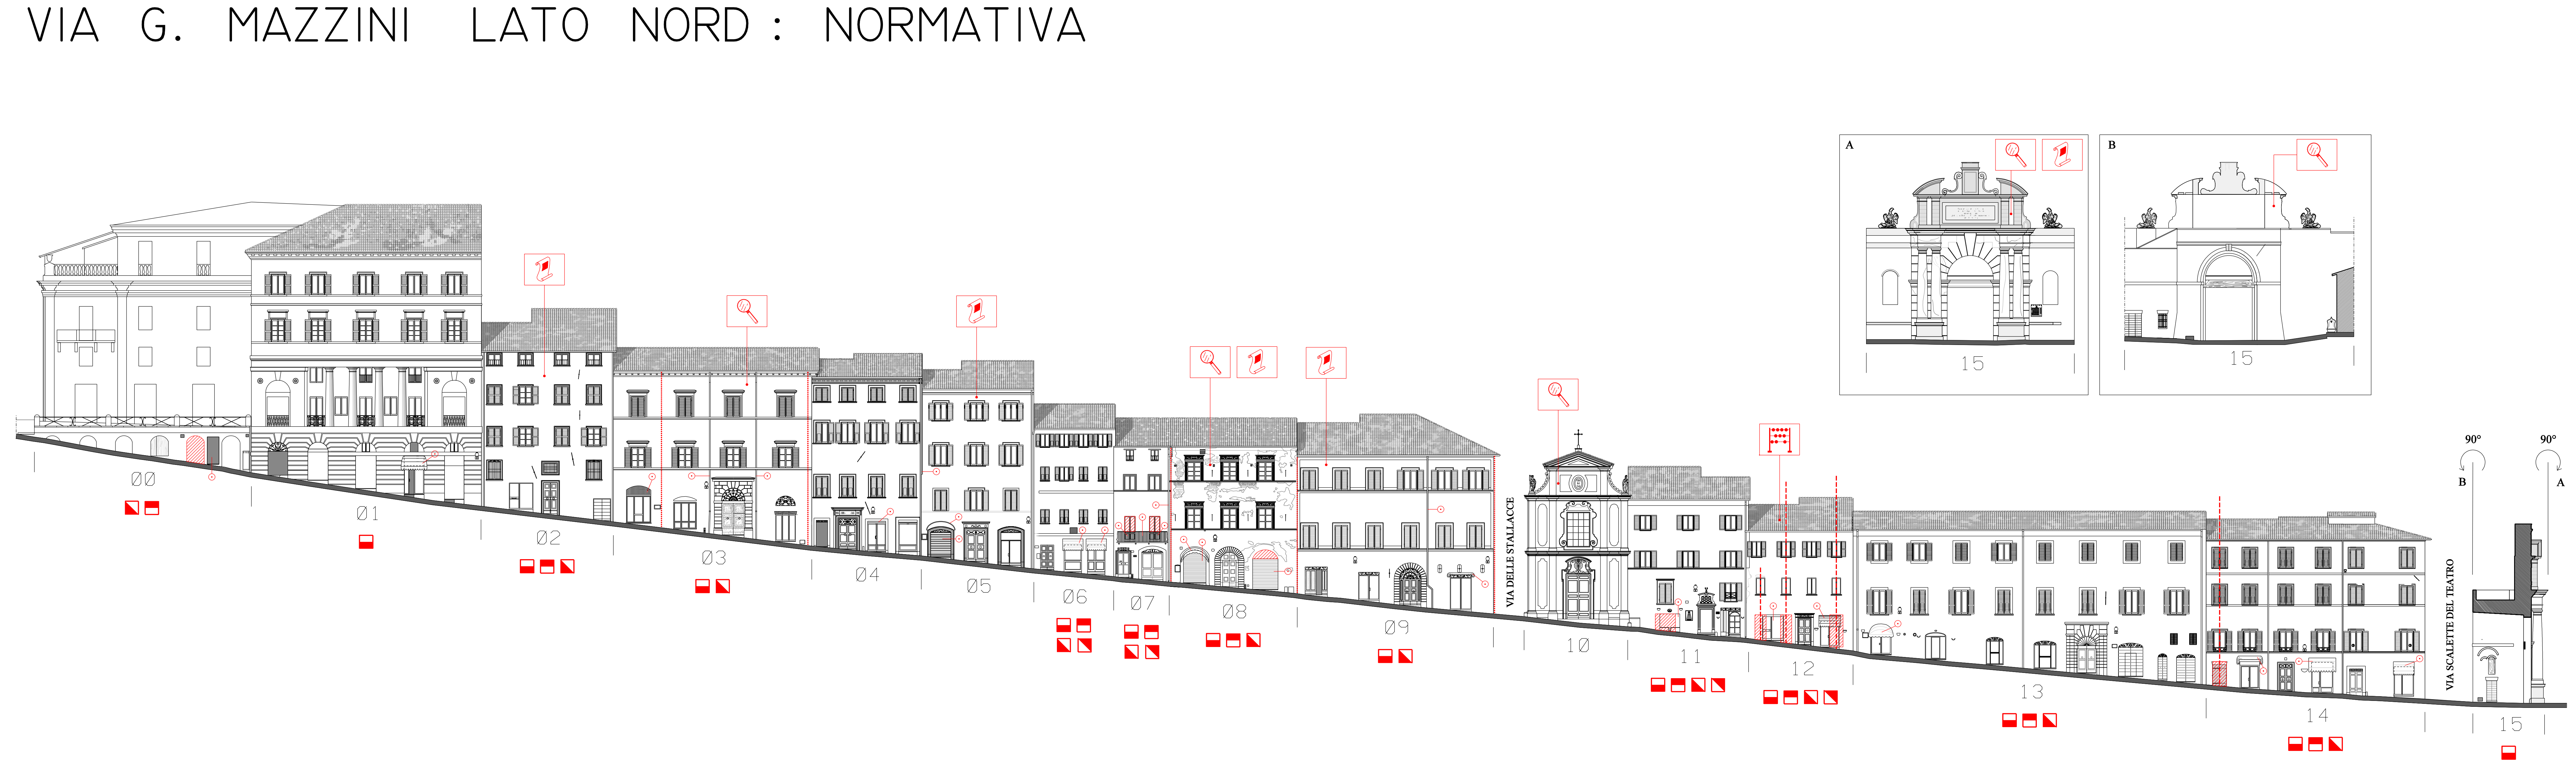

<b>PRESCRIZIONI PROGETTUALI:</b>		<b>ORGANIZZAZIONE DELLE APERTURE</b>	
SIMMETRIA DEL FRONTE	ALLINEAMENTO DELLE APERTURE	NUOVE APERTURE O RIPOSIZIONAMENTO DELLE ESISTENTI	
<b>PRESCRIZIONI PROGETTUALI:</b>		<b>ELEMENTI COMPOSITIVI</b>	
ZOCCOLO DA RIQUALIFICARE	FASCE O CORNICI APERTURE AL PIANO TERRA	FASCE O CORNICI APERTURE AI PIANI SUPERIORI	CORNICIONE DA RIQUALIFICARE
			COLLOCAMENTO DEL PLUVIALE
ELEMENTI DI FACCIATA DA ELIMINARE			
<b>PRESCRIZIONI PROGETTUALI:</b>		<b>METODOLOGIA DI INTERVENTO</b>	
RISTRUTTURAZIONE IN CORSO O PROSSIMO INIZIO DEI LAVORI	INTEGRAZIONI DI VOLUME PER ADEGUAMENTO TIPOLOGICO	MURETTO INTONACATO E TINTEGGIATO	DEMOLIZIONE DI SUPERFEZIONI E VOLUMI SUBALTERNI
ESISTENZA DI MATERIALE GRAFICO, FOTOGRAFICO STORICO	DEMOLIZIONE DI SUPERFEZIONI E VOLUMI SUBALTERNI		
PROPOSTA DI INTERVENTO SOGGETTA AD ANALISI DELL'ESISTENTE	INTEGRAZIONI DI VOLUME		
APERTURE DA RIORGANIZZARE			