



PIANO DI RIQUALIFICAZIONE
 DEL CENTRO STORICO DI URBINO

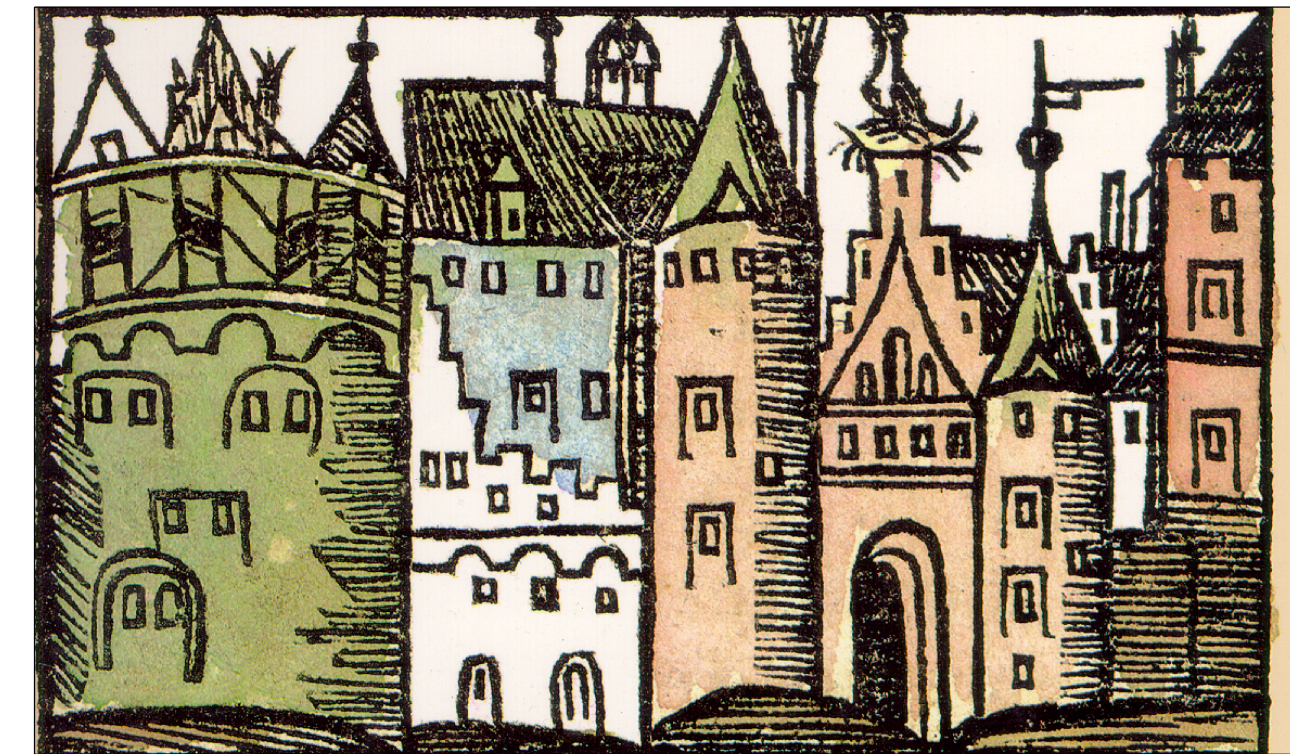


Progettista: Arch. MASSIMO CASOLARI | Il Sindaco: Dott. MASSIMO GALUZZI | l'Ass. re all'Urbanistica: Prof. MASSIMO GUIDI

VIA V. VENETO, PUCCINOTTI,
 P.ZZA RINASCIMENTO LATO EST: NORMATIVA

Consulenti: Cecilia Della Casa Fabio Lemmi	Responsabili: Marco Paoletti	AGORA	TAVOLA n. 84
Collaboratori: Davide Bedini, Davide Cagnolati, Daniele Buonfante, Matteo Cusati		ARCH. MASSIMO CASOLARI Gabinetto d'Architettura via E. De' Ceramici, 4/BP 61026 - 61045/21	
Collaborazione e contributi del: Settore Urbanistica e Assetto del Territorio Dirigente Ing. Carlo Giovannini			
Prat. 179	Data: agosto 2000	Scala: 1:200	

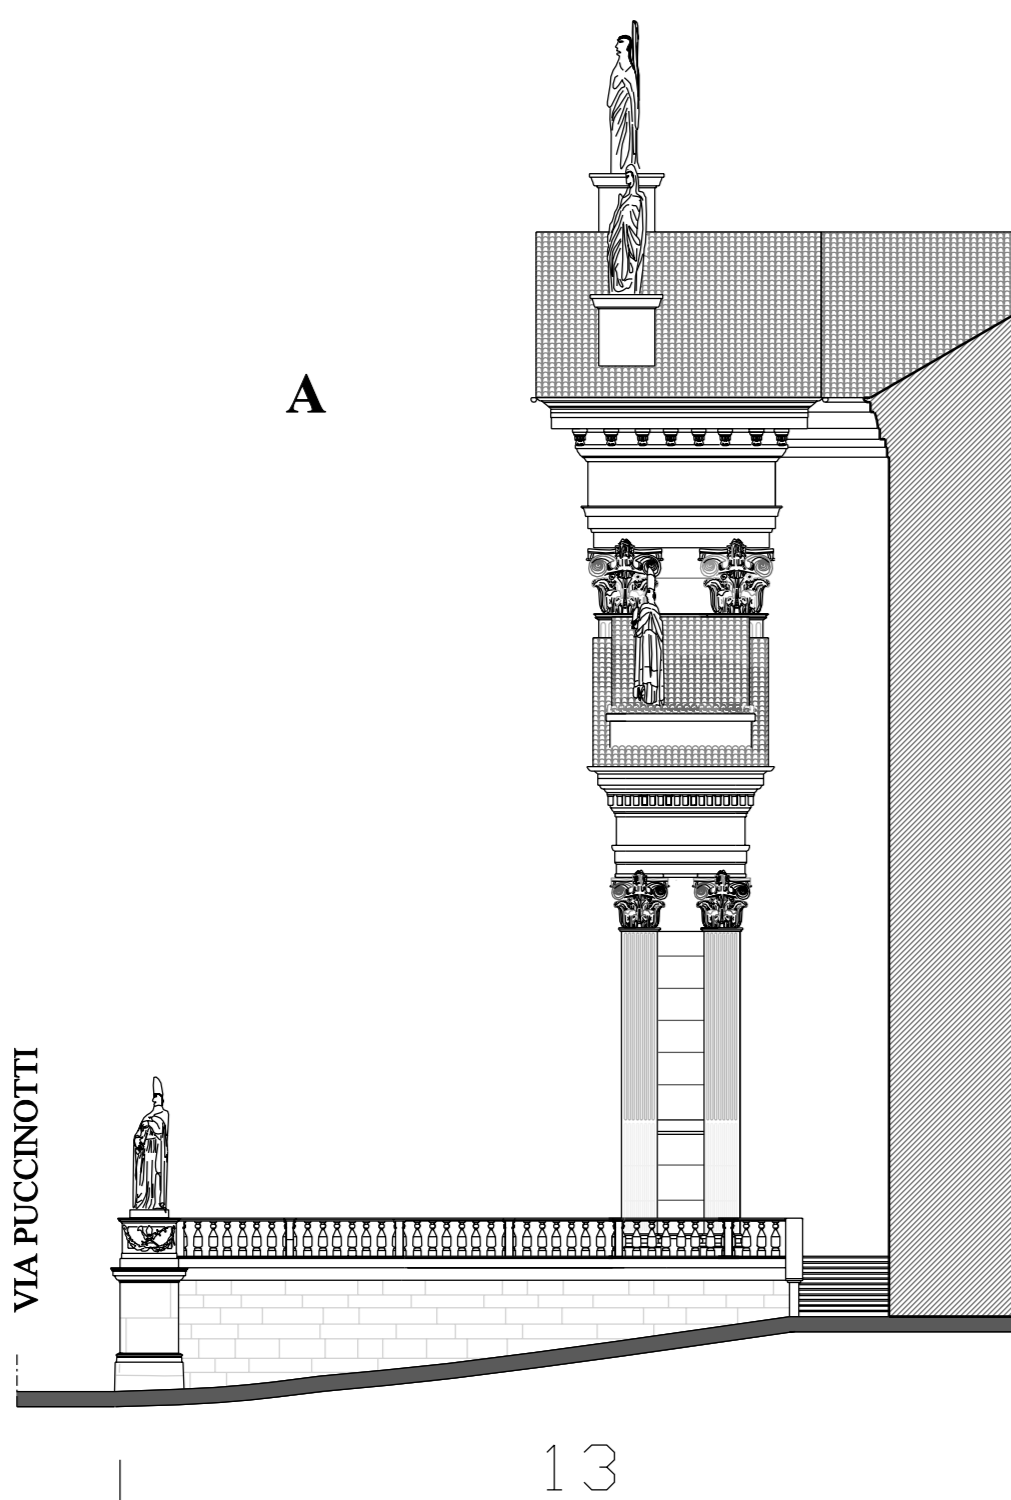

PRESCRIZIONI PROGETTUALI:	ORGANIZZAZIONE DELLE APERTURE
PRESCRIZIONI PROGETTUALI:	ELEMENTI COMPOSITIVI
PRESCRIZIONI PROGETTUALI:	METODOLOGIA DI INTERVENTO

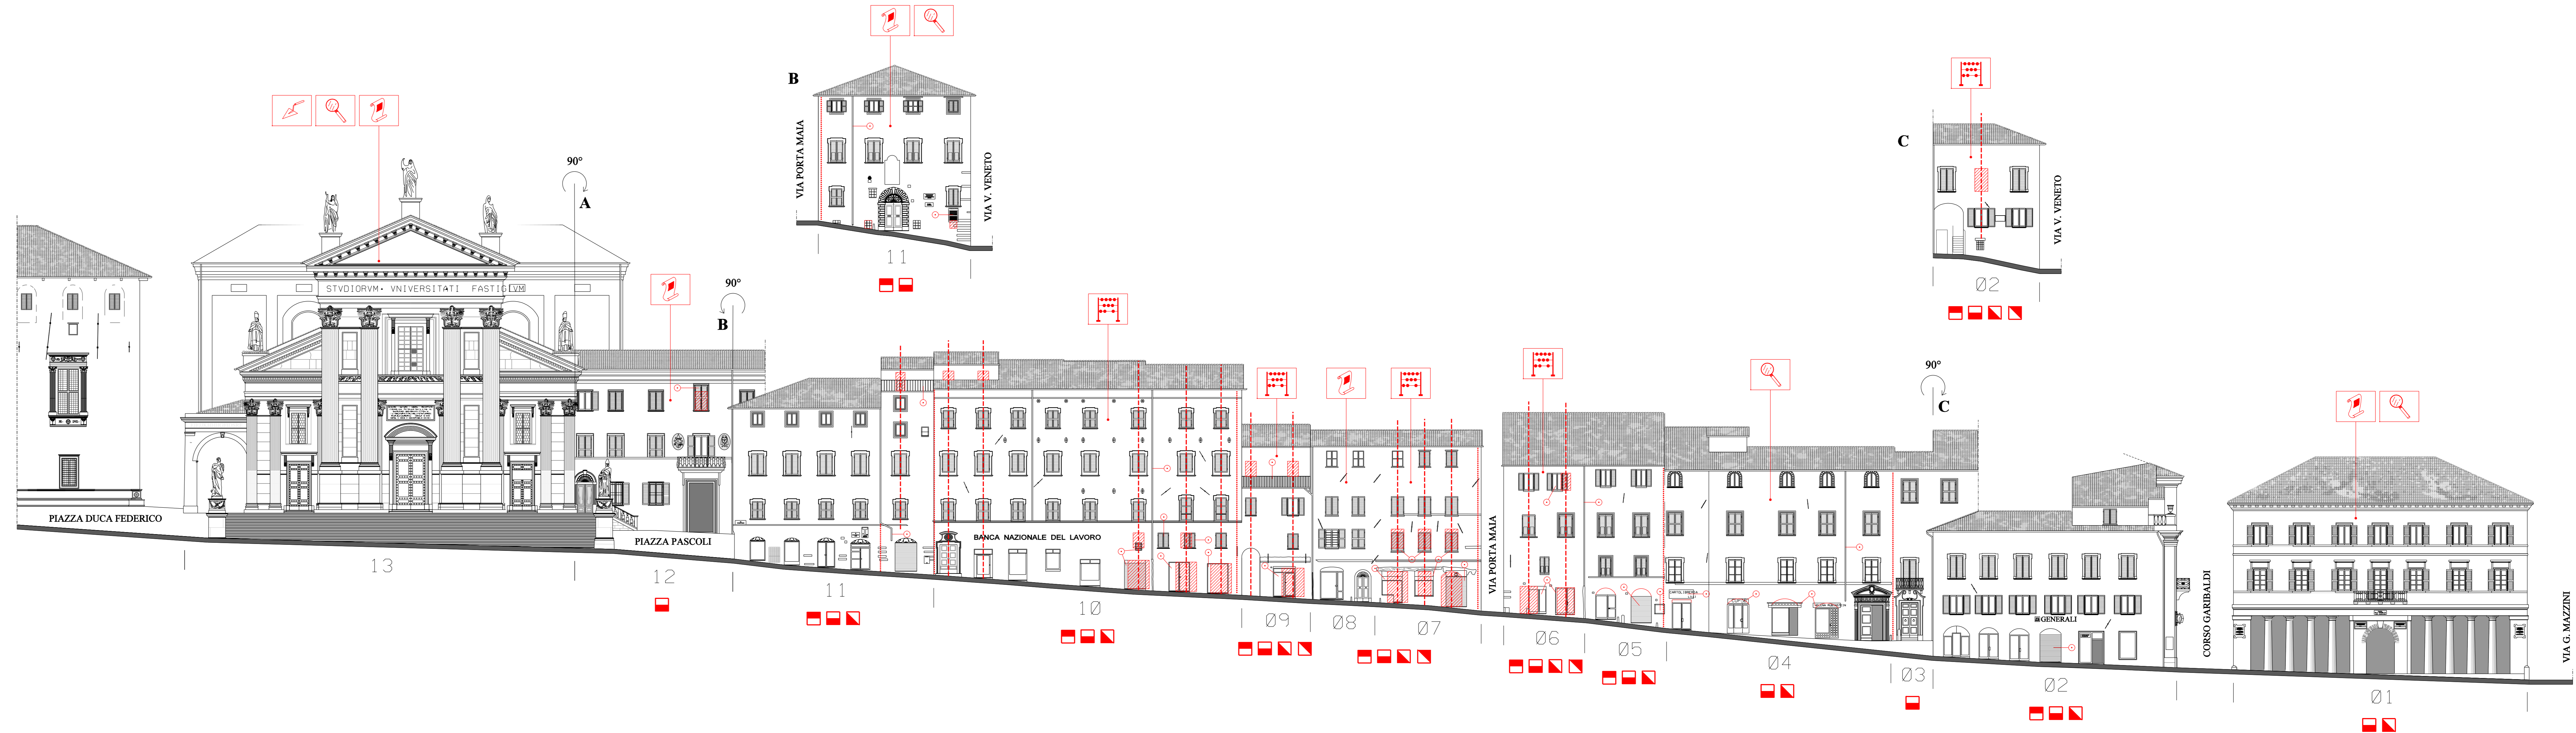

VIA G. MAZZINI