


# PIANTA DELLA PAVIMENTAZIONE

Pietra Corniola

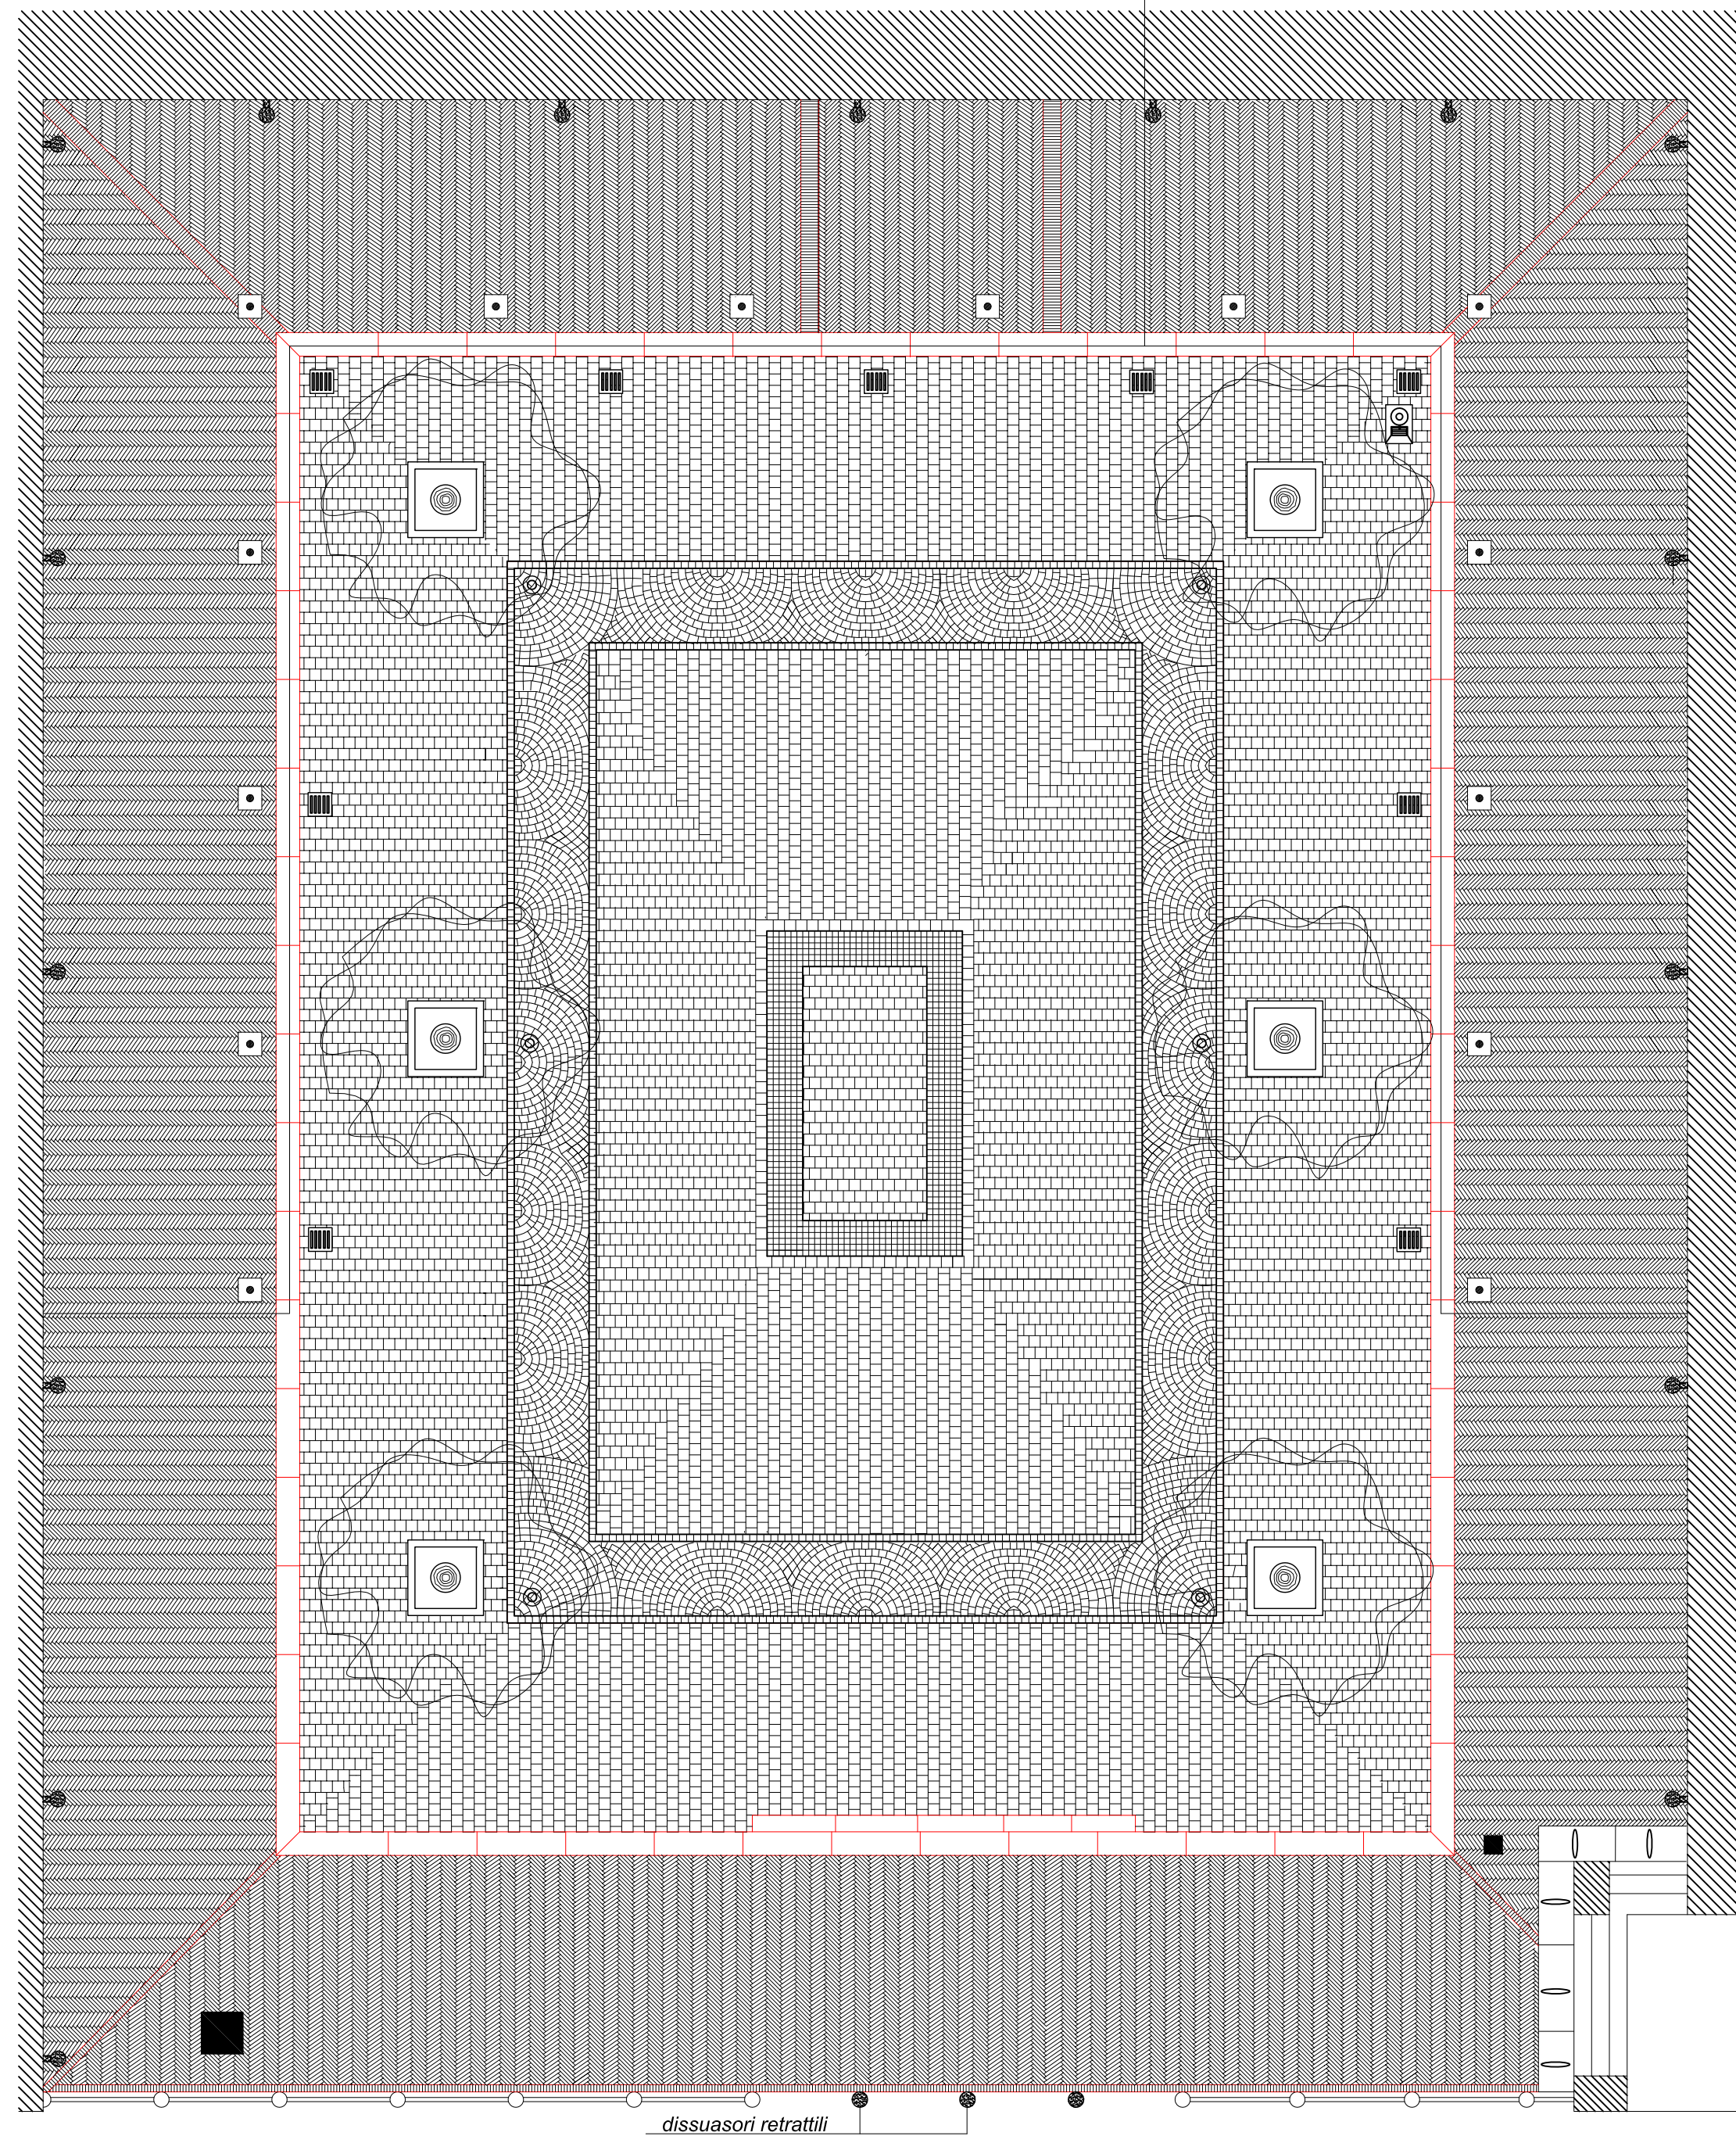

dissuasori retrattili