





PLANIMETRIA DI RILIEVO scala 1:500

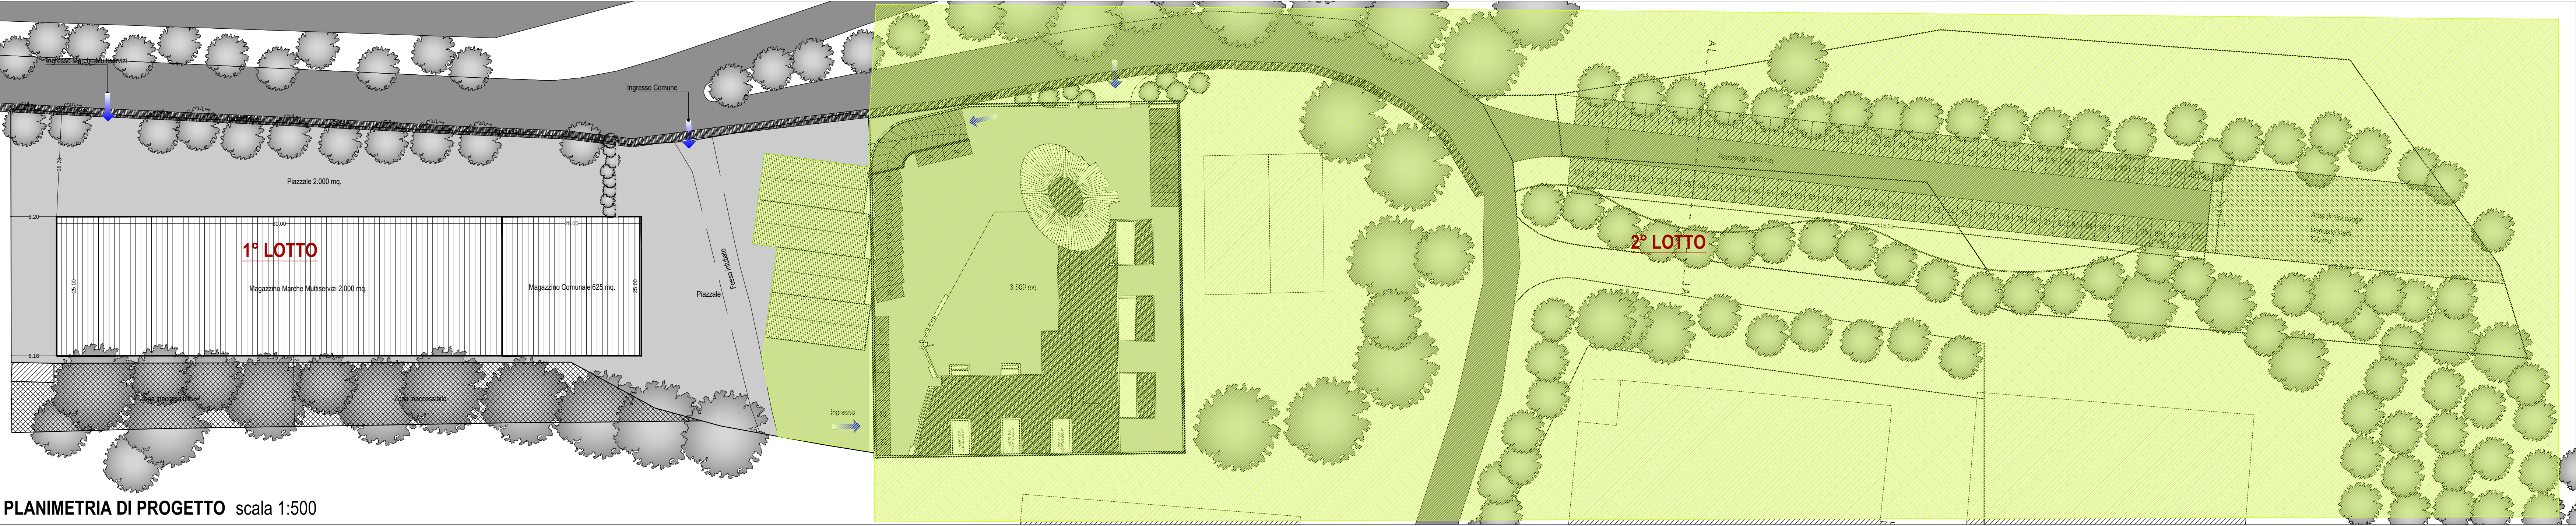

PLANIMETRIA DI PROGETTO scala 1:500

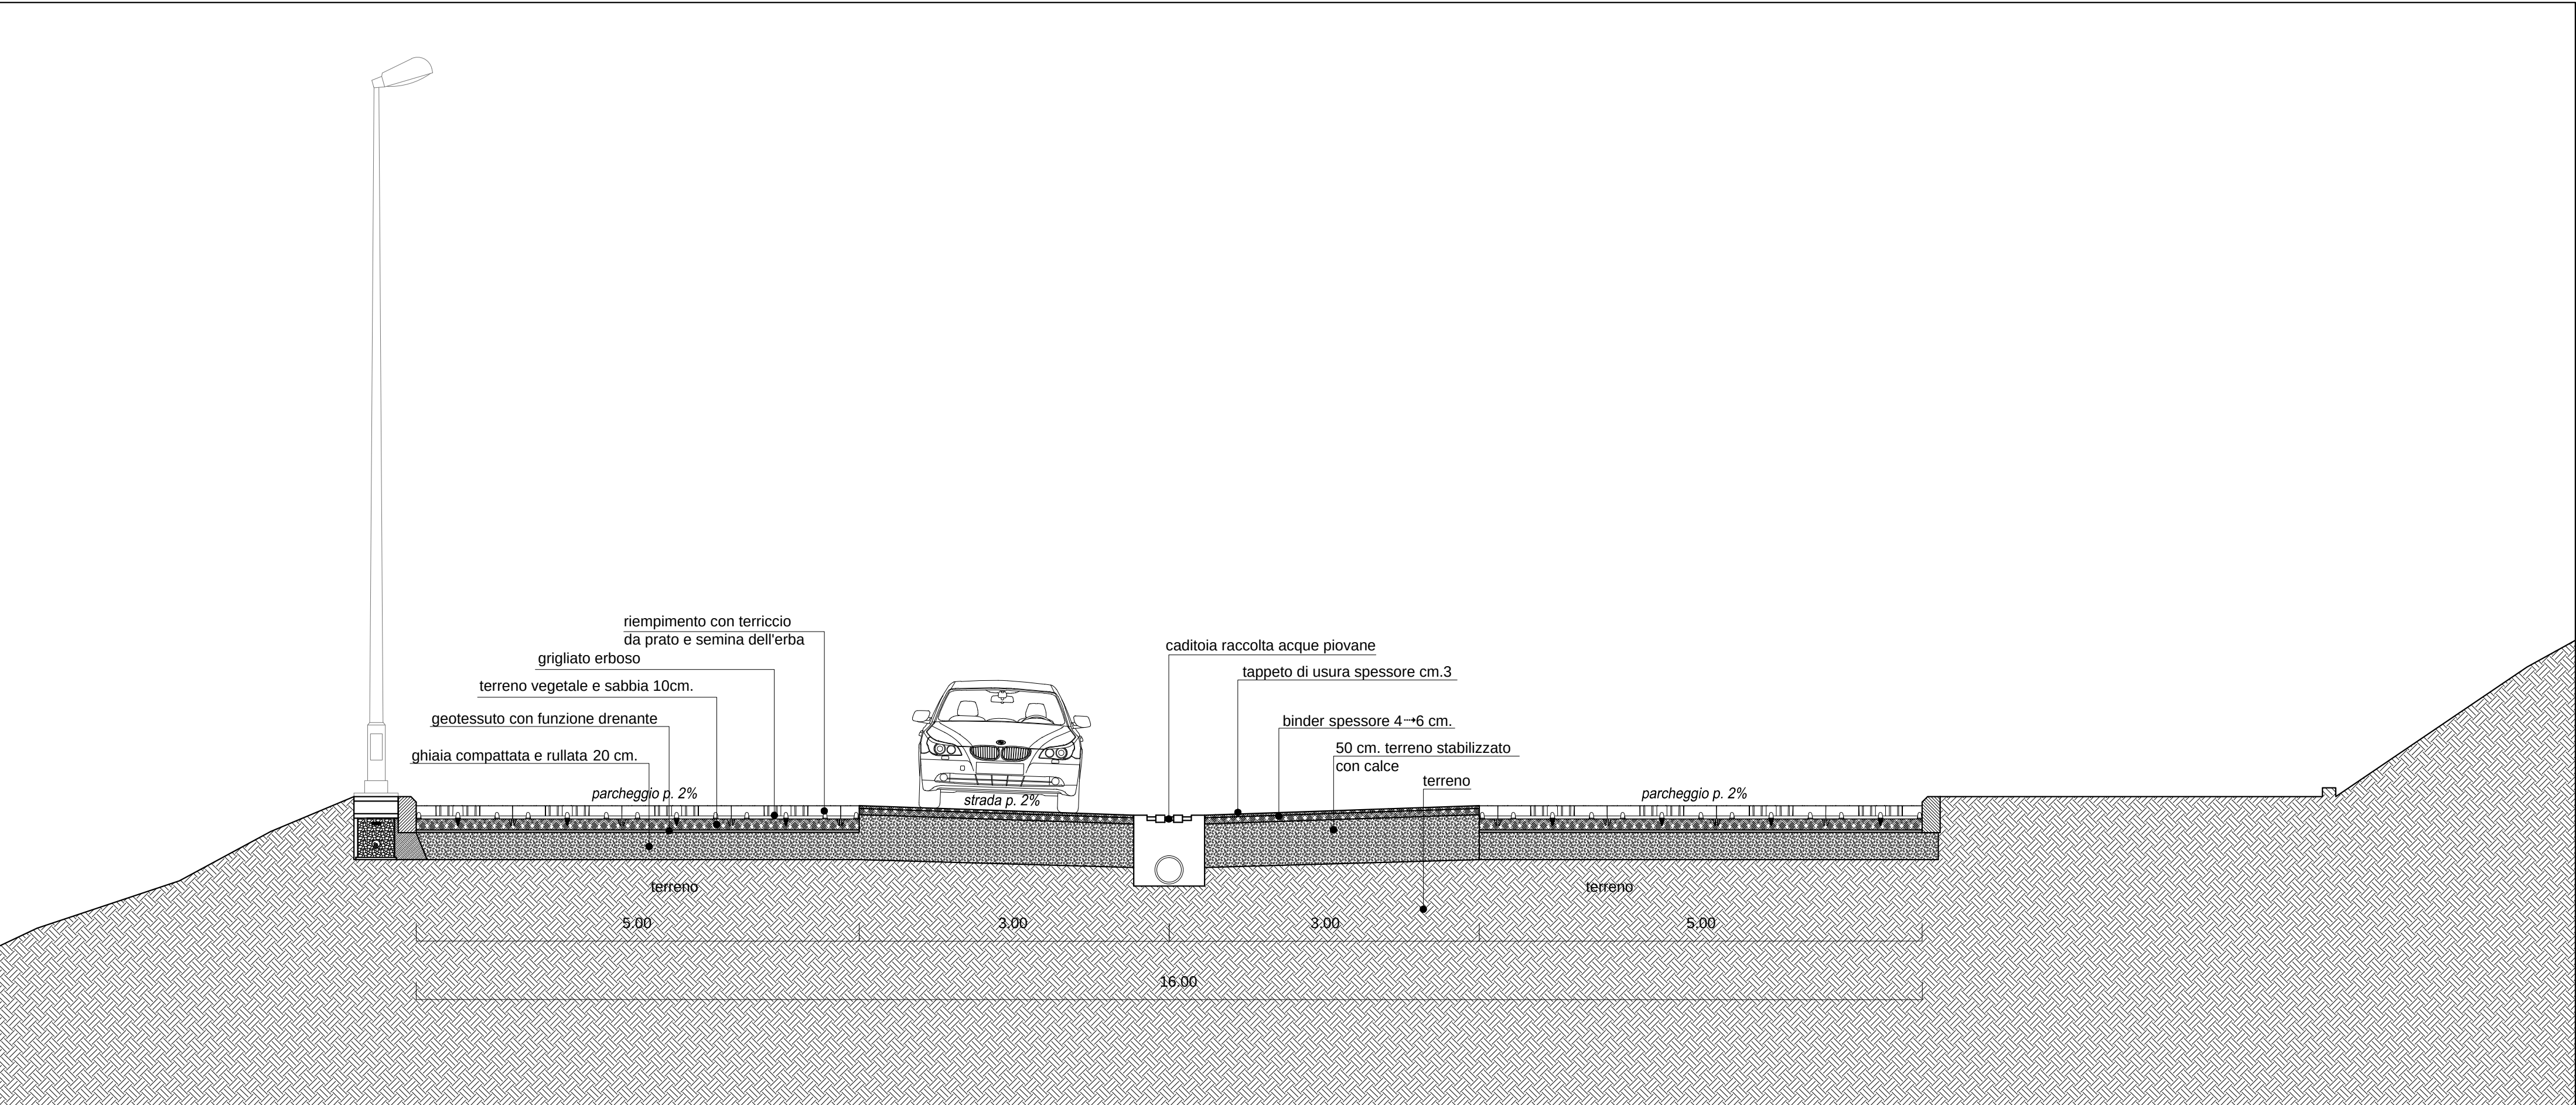

SEZIONE A-A PARCHEGGIO PUBBLICO scala 1:50



|   |                |   |           |                |          |               |          |
|---|----------------|---|-----------|----------------|----------|---------------|----------|
| PROGETTO DI FATTIBILITA'                                                                                             |                |   |           |                |          |               |          |
| OGGETTO:<br><br>FOTO AEREA CON SOVRAPPOSIZIONE RILIEVO<br>PLANIMETRIA DI PROGETTO<br>SEZIONE A-A PARCHEGGIO PUBBLICO |                |   |           | DATA:          | TAVOLA:  |               |          |
|   |                |   |           | OTTOBRE 2016   | 2        |               |          |
|   |                |   |           | AGGIORNAMENTI: |          | SCALA:        |          |
|   |                |   |           |                |          | 1:500<br>1:50 |          |
| A   | Architettonico | S | Strutture | I              | Impianti | G             | Geologia |
| ARCHIVIO/IMMAGAZZINO COMUNALE 2016                                                                                   |                |   |           |                |          |               |          |