SEZIONE B:B

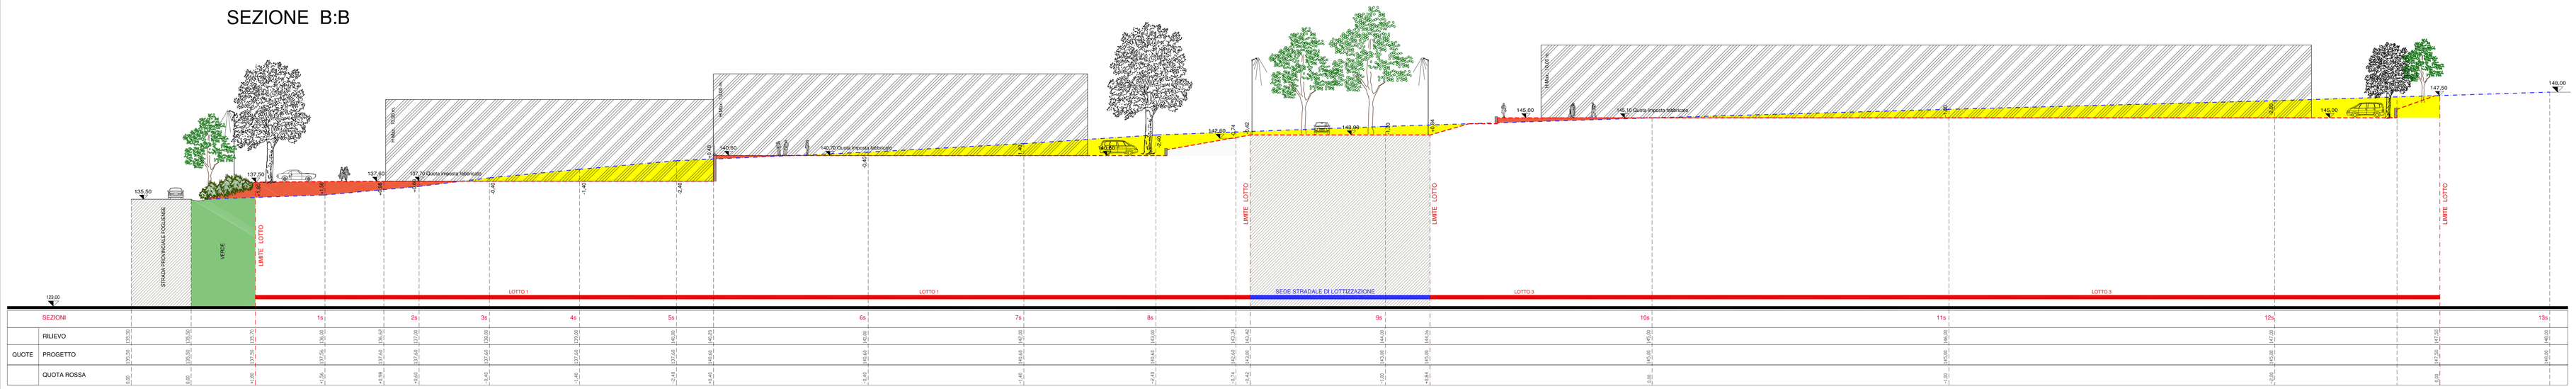


SEZIONE H:H

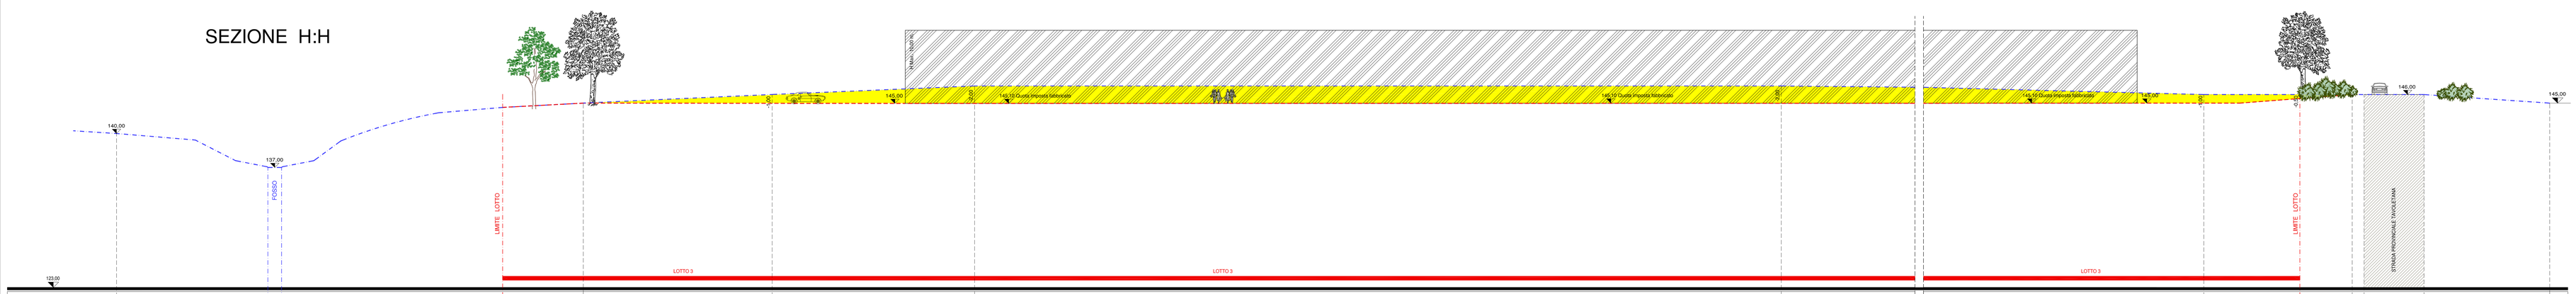


SEZIONE G:G

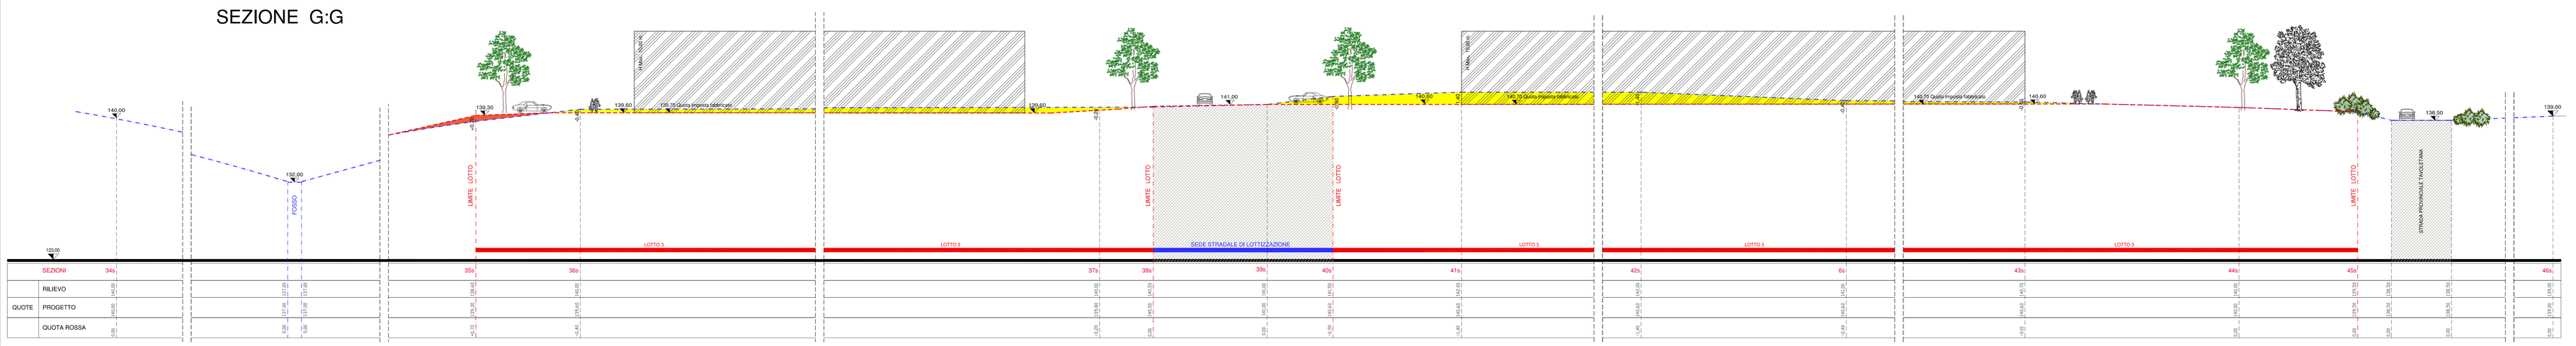

	SEZIONI	34a	35a	36a	37a	38a	39a	40a	41a	42a	6a	43a	44a	45a	46a

SEZIONE F:F

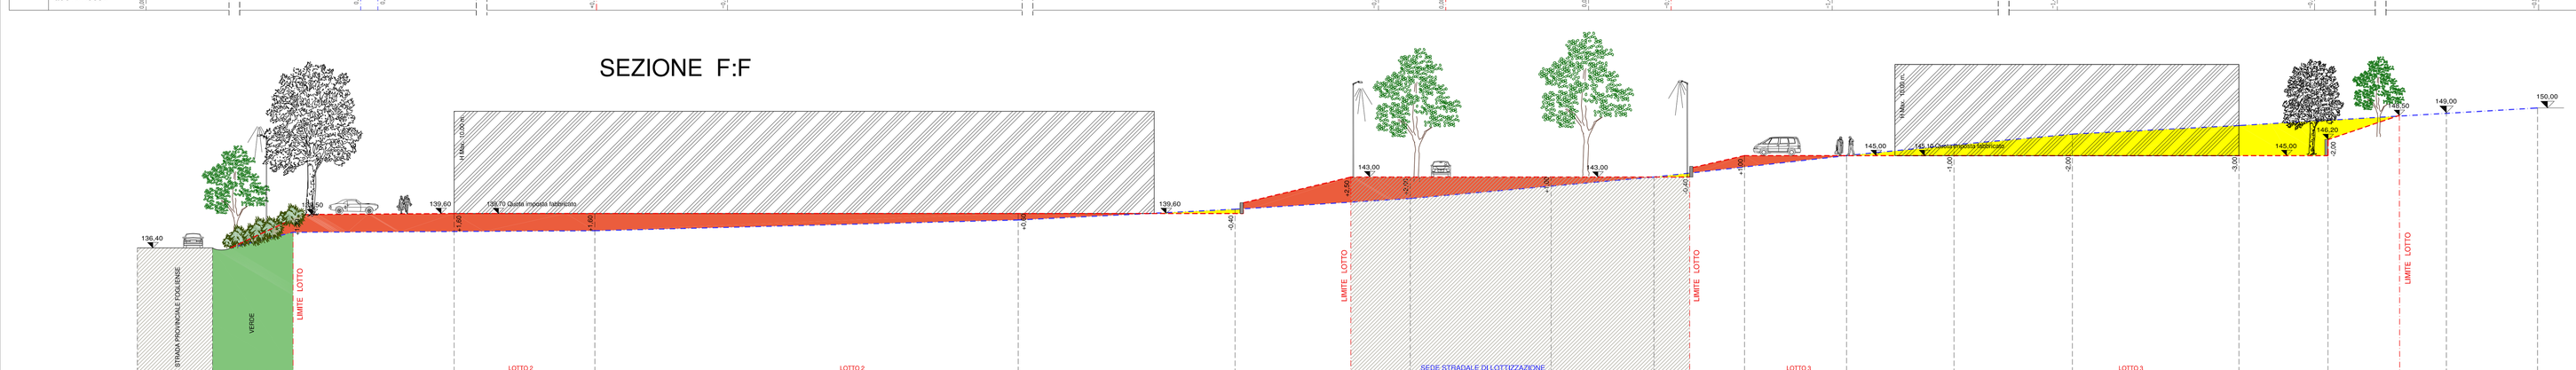

	SEZIONI		21a	22a	23a	24a	25a	16a	26a	27a	28a	29a	30a	31a	32a	33a

LEGENDA

SCALA DELLE DISTANZE 1:200

SCALA DELLE ALTEZZE 1:200

- PROFILO TRASVERSALE DI RILIEVO
- PROFILO TRASVERSALE DI PROGETTO
- AREA DI STERRO
- AREA DI RIPORTO

REGIONE MARCHE
COMUNE DI URBINO

PIANO PARTICOLAREGGIATO AREA D3 IN LOCALITA' "CA GUERRA"

ESECUTIVI OPERE DI URBANIZZAZIONE
con integrazioni richieste (Prot. n° 5628 del 05/05/2008)

Localita': CA' GUERRA

Proprieta':

Data: SETTEMBRE 2011

TAV. 2/A
Integrazione LUGLIO 2010

SEZIONI LONGITUDINALI E TRASVERSALI

AR/STUDIO TECNICO DI PROGETTAZIONE
architetto Walter Ricci
geometra Silvia Castellani
Via G. Antimi, 25
61023 Macerata Feltria (PU)
Tel. 0722/74168 Fax. 0722/74430
e-mail: arstudiotecnicoriccio@alice.it
a.r.progetti@virgilio.it
Partita IVA 00369600416