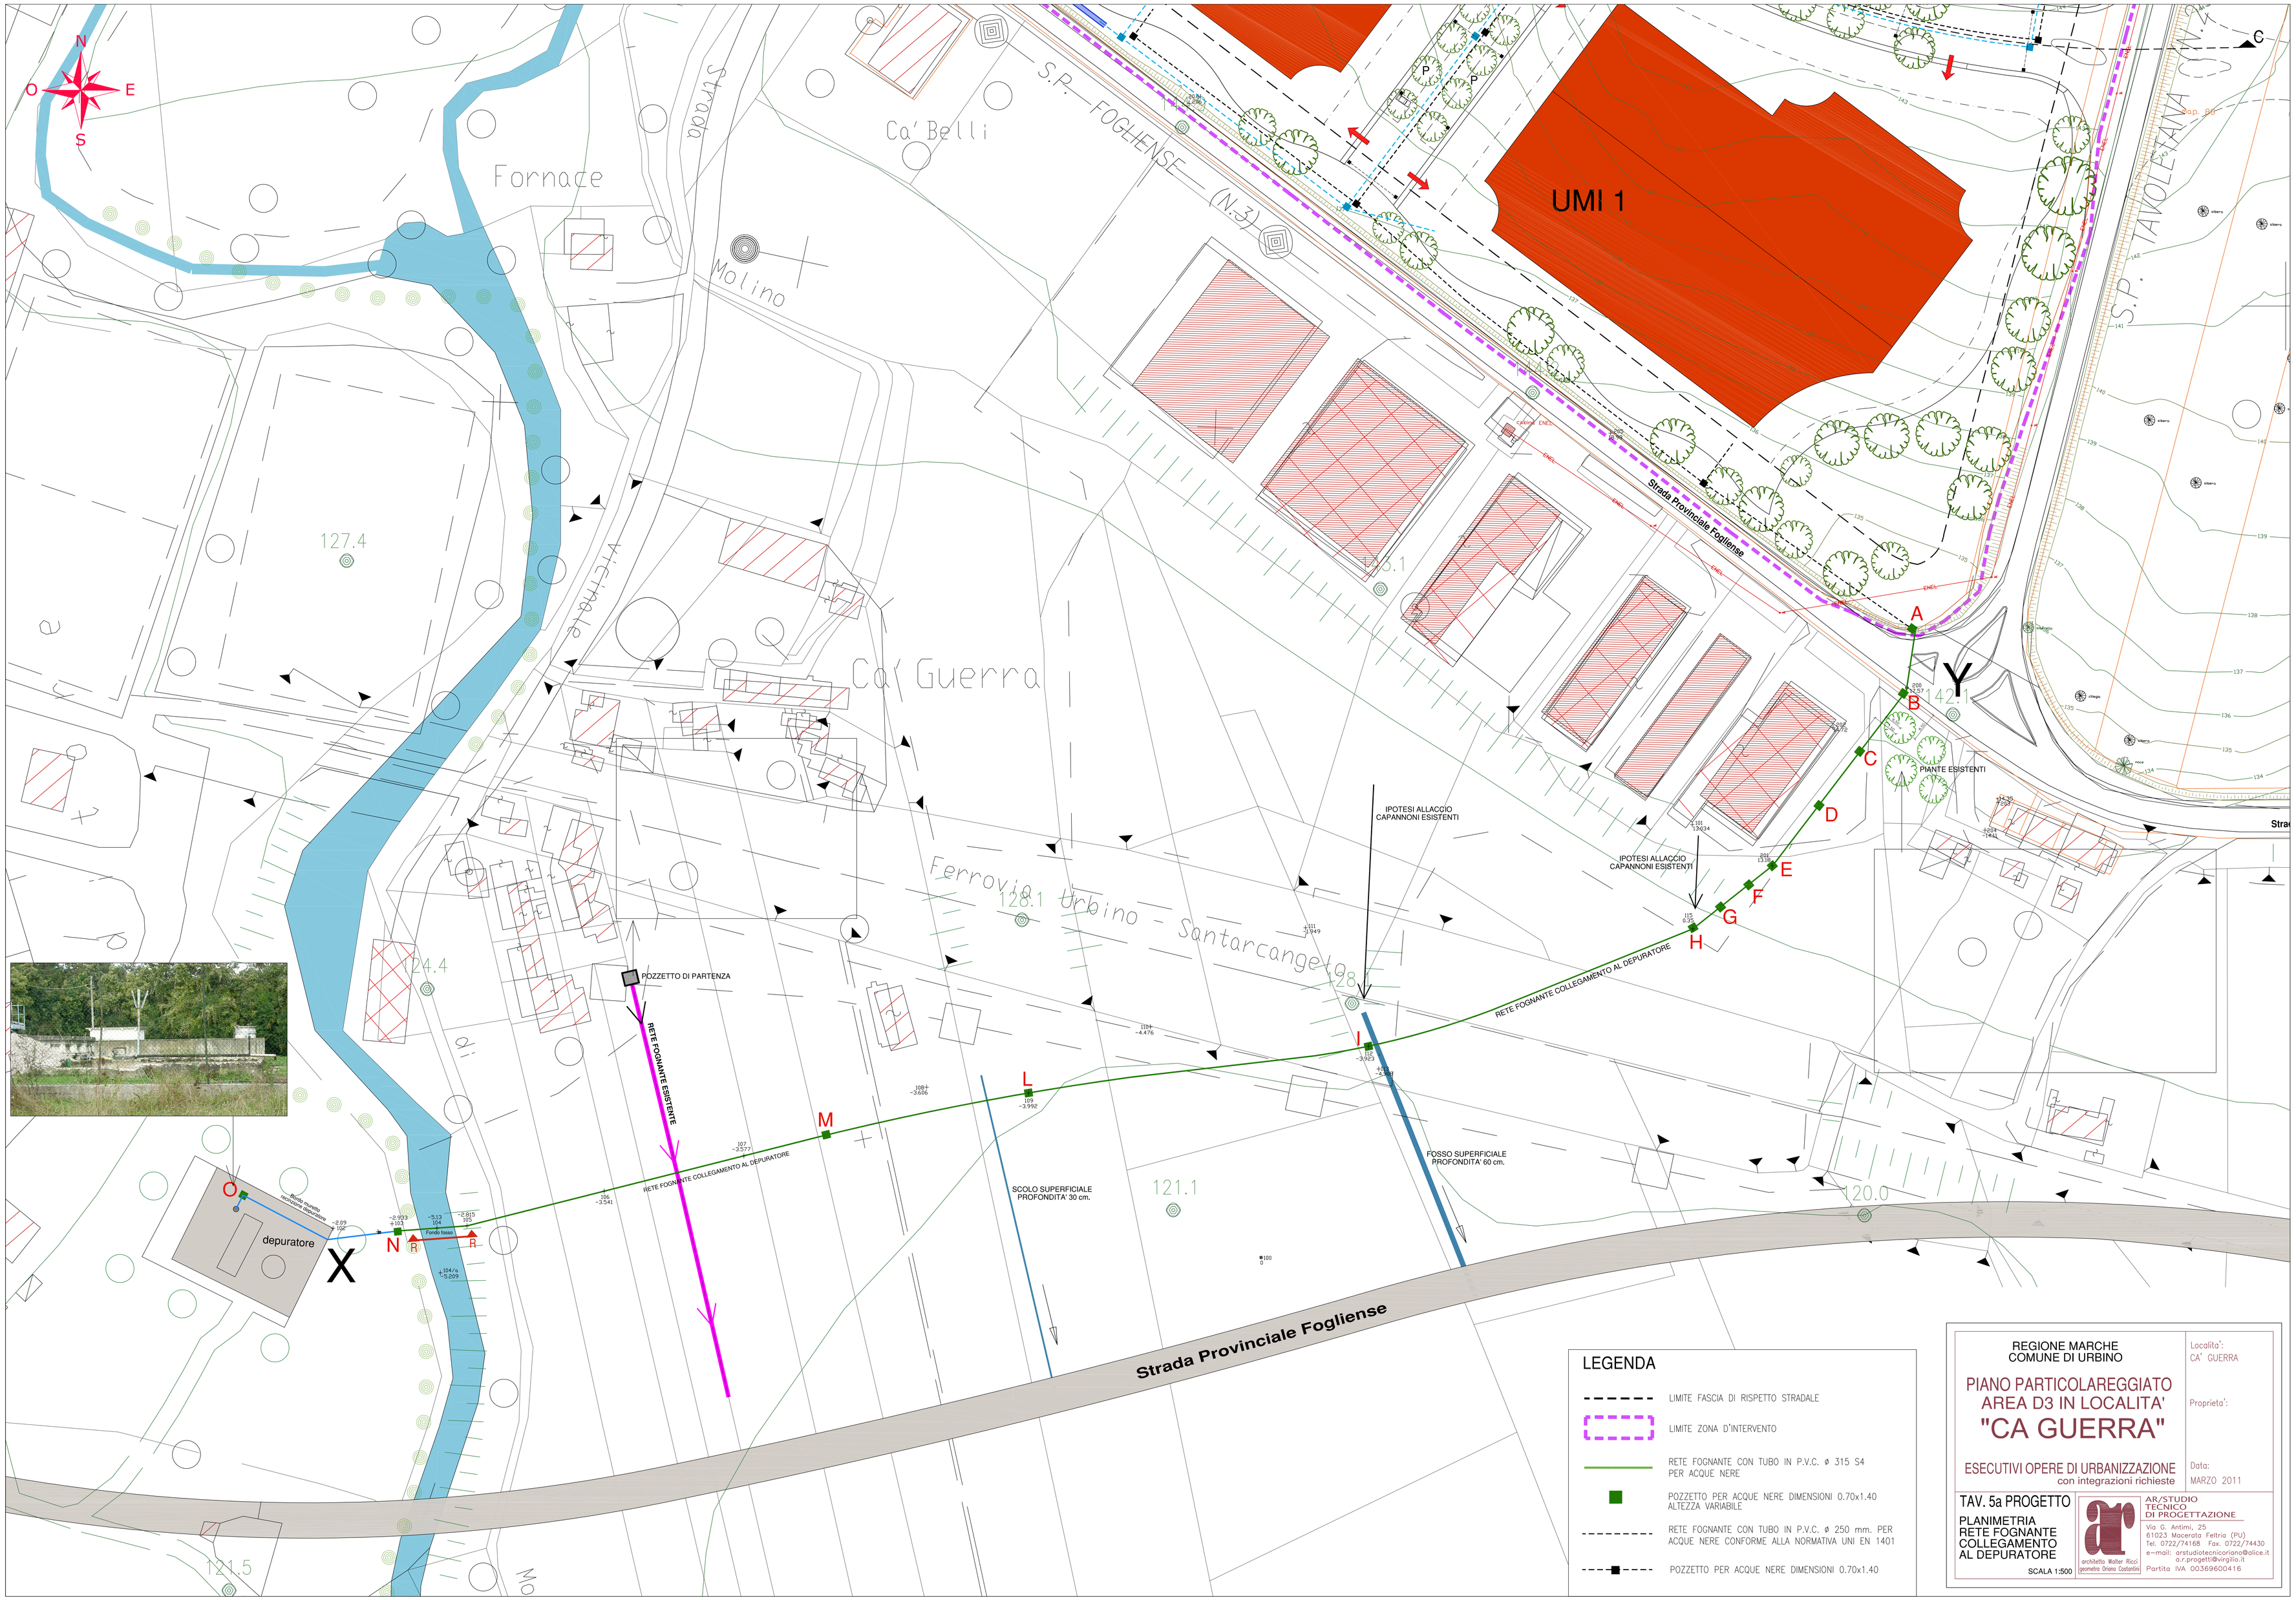

LEGENDA

- LIMITE FASCIA DI RISPETTO STRADALE
- LIMITE ZONA D'INTERVENTO
- RETE FOGNANTE CON TUBO IN P.V.C. ø 315 S4 PER ACQUE NERE
- POZZETTO PER ACQUE NERE DIMENSIONI 0.70x1.40 ALTEZZA VARIABILE
- RETE FOGNANTE CON TUBO IN P.V.C. ø 250 mm. PER ACQUE NERE CONFORME ALLA NORMATIVA UNI EN 1401
- POZZETTO PER ACQUE NERE DIMENSIONI 0.70x1.40

REGIONE MARCHE
COMUNE DI URBINO

PIANO PARTICOLAREGGIATO AREA D3 IN LOCALITA' "CA GUERRA"

ESECUTIVI OPERE DI URBANIZZAZIONE
con integrazioni richieste

Localita': CA' GUERRA

Proprieta':

Data: MARZO 2011

TAV. 5a PROGETTO

PLANIMETRIA RETE FOGNANTE COLLEGAMENTO AL DEPURATORE

SCALA 1:500

AR/STUDIO TECNICO DI PROGETTAZIONE
architetto Walter Ricci
geometra Oriano Castantini
Via G. Antimi, 25
61023 Macerata Feltria (PU)
Tel. 0722/74168 Fax. 0722/74430
e-mail: arstudiotecnicoriano@alice.it
a.r.progetti@virgilio.it
Partita IVA 00369600416