

COMUNE DI URBINO
SETTORE URBANISTICA

PIANO ATTUATIVO PARCO DELLE VIGNE E DELLA RESISTENZA

Responsabile del Procedimento:
Ing. Costantino Bernardini

Progetto:
Arch. Adriano D'Angelo
Ing. Costantino Bernardini
Ing. Chiara Cesaroni

Consulente per la progettazione degli spazi aperti:
Arch. Lucia Falcioni



Argomento tavola:
Planimetria generale stato di fatto e sezioni

TAV. 2

Scala 1:2000 - 1:500

Data: Agosto 2016

- VEGETAZIONE**
- 1 Pini neri (*Pinus nigra*) anni 20.
 - 2 Plantagioni recenti di roverelle (*Quercus pubescens*) con presenza di castagni (*Castanea sativum*), cupressi (*Cupressus sempervirens*), pini neri (*Pinus nigra*).
 - 3 Roverelle (*Quercus pubescens*).
 - 4 Rimboscimento spontaneo costituito da Robinia pseudoacacia, Acer campestre, Sorbus domestica, Prunus spinosa, Prunus domestica, Prunus domestica, Prunus domestica e specie esotiche piantumate nei pressi degli ontani (*Fraxinus excelsior*).
 - 5 Plantagioni recenti di latifoglie e conifere.
 - 6 Robinie pseudoacacia, *Alnus* arborea.
 - 7 Rimboscimento spontaneo (Robinia pseudoacacia, *Quercus pubescens*, *Quercus pubescens*, *Quercus pubescens*, *Quercus pubescens*, *Quercus pubescens*, *Quercus pubescens*) con dominanza di *Pinus nigra*.
 - 8 Rimboscimento spontaneo (Robinia pseudoacacia, *Pinus nigra*, *Quercus pubescens*, *Quercus pubescens*, *Quercus pubescens*) con dominanza di *Quercus pubescens*.
 - 9 Filari di cipressi con dominanza di *Cupressus arizonica*.
 - 10 Plantagioni di pino nero (*Pinus nigra*) e rimboscimento spontaneo di roverelle (*Quercus pubescens*) e robinie (*Robinia pseudoacacia*).
 - 11 Filare con presenza di cedifera (*Spartium junceum*) e biancospino (*Crataegus monogyna*).
 - 12 Alberi da frutto con presenza di alberi isolati (*Acer spicatum*, *Ulmus glabra*).
 - 13 Filari di *Cupressus arizonica* e *Pinus pinaster*.
 - 14 *Pinus pinaster*, *Cupressus sempervirens*.
 - 15 Filari di *Cupressus sempervirens*.
 - 16 Filari di platani (su viale Bucci) e tigli (Mercatello).
- Percorsi pedonali esistenti

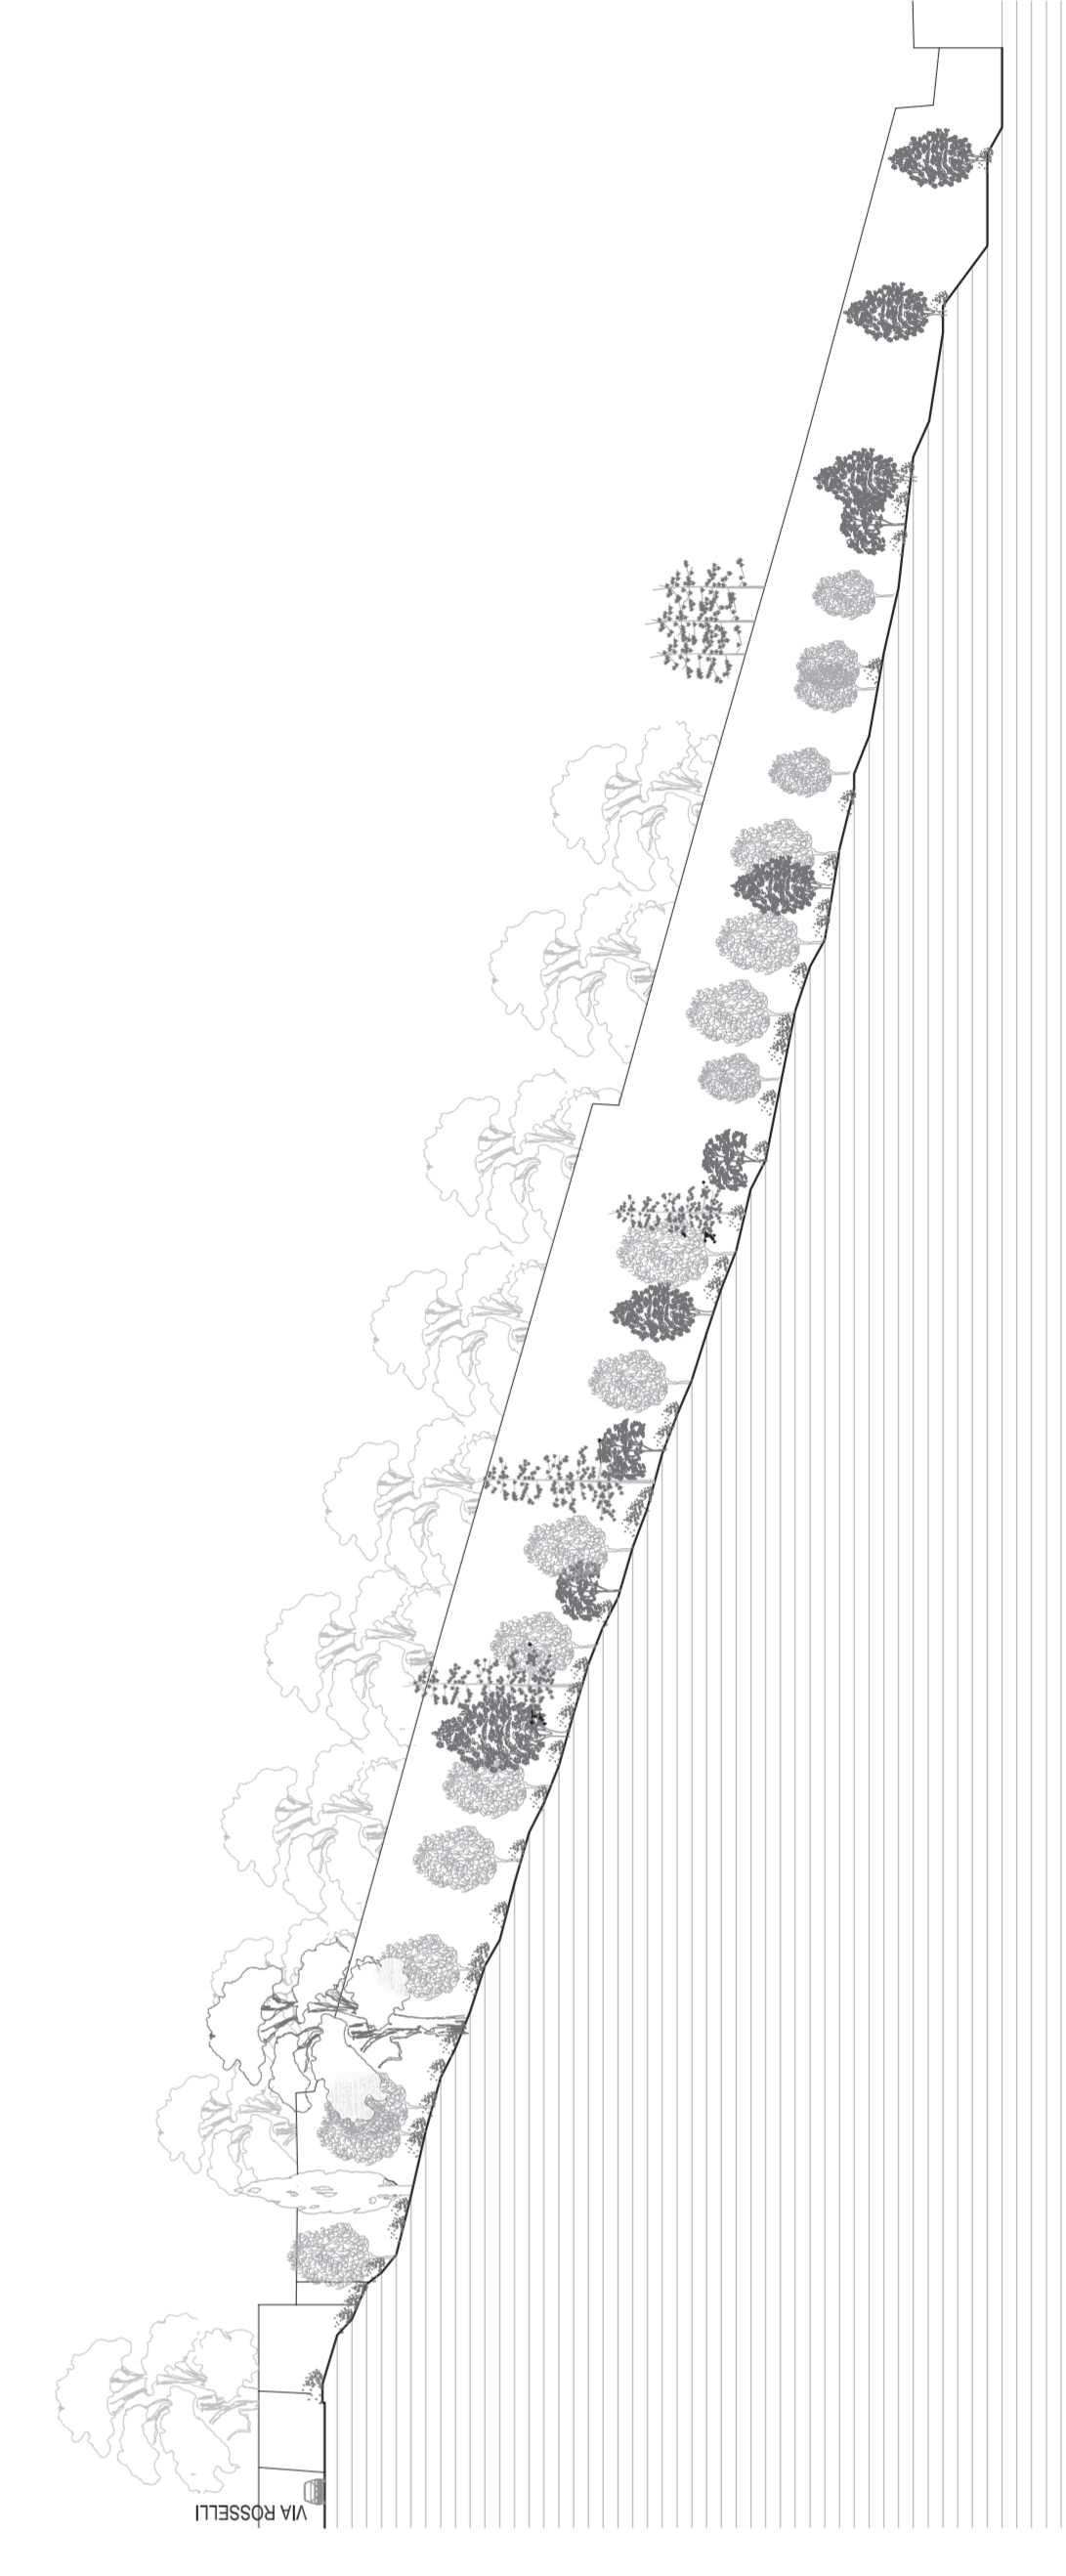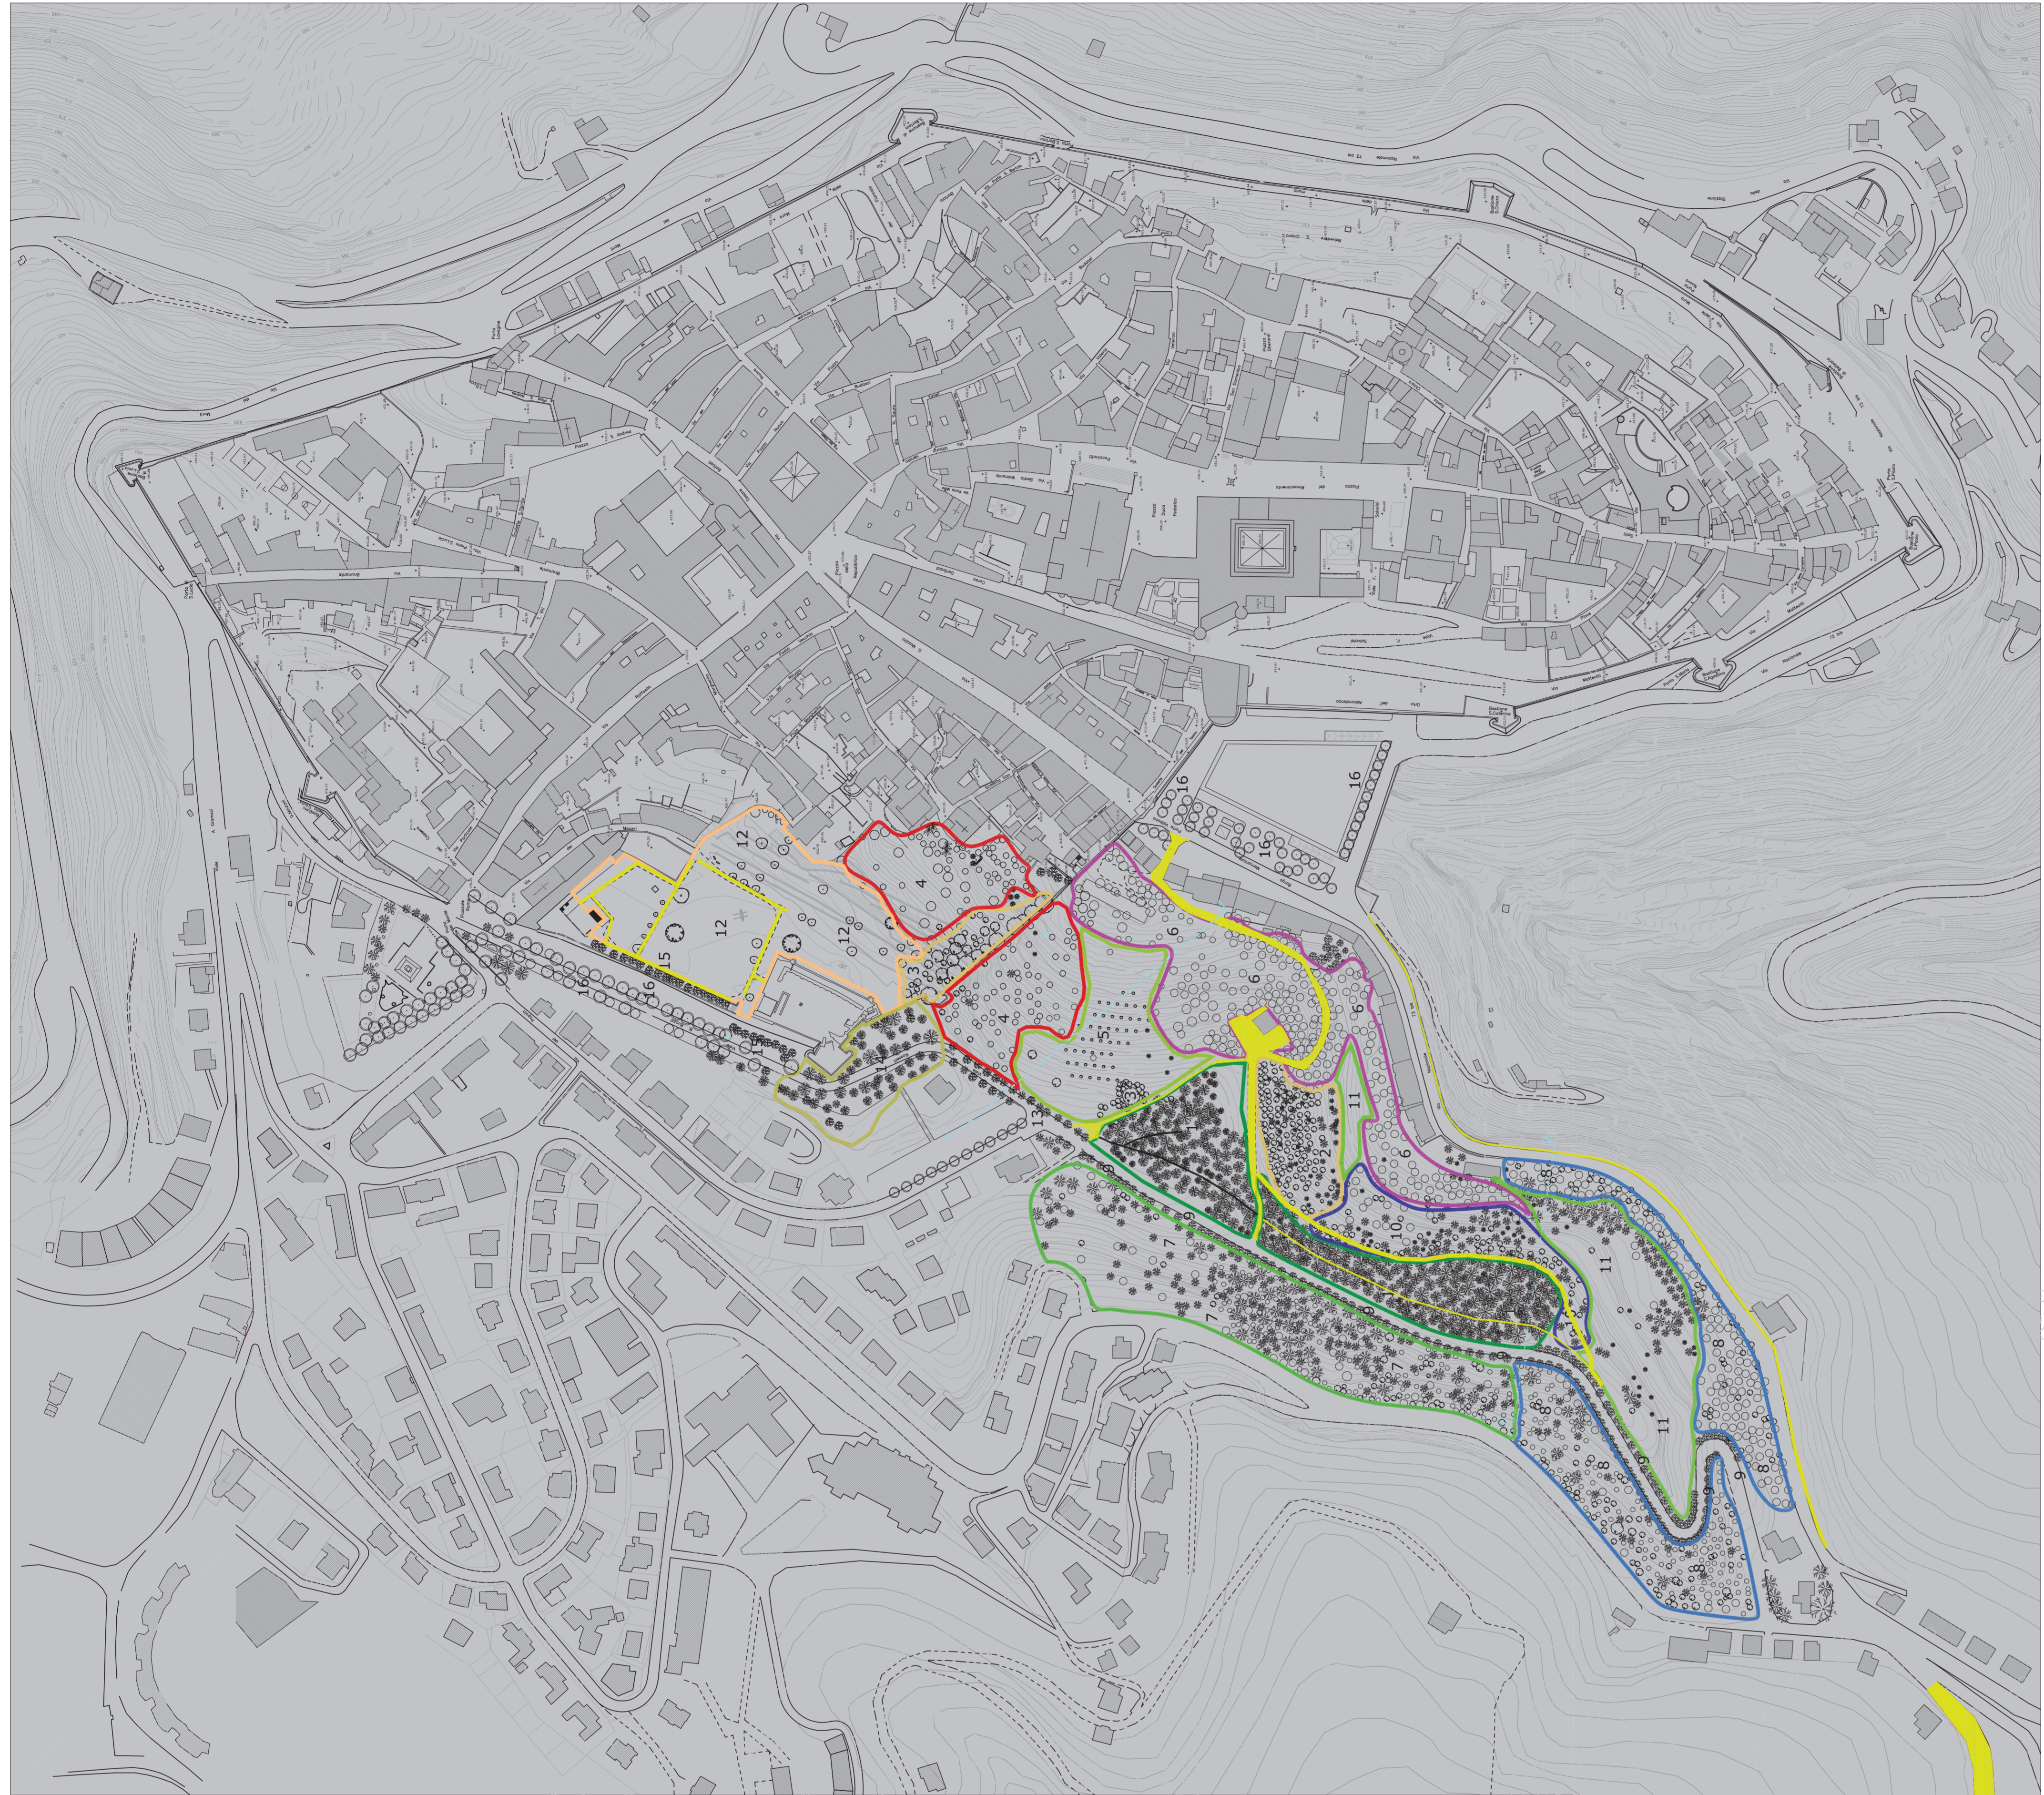

SEZIONE 1-1 - scala 1:500



SEZIONE 2-2 - scala 1:500