

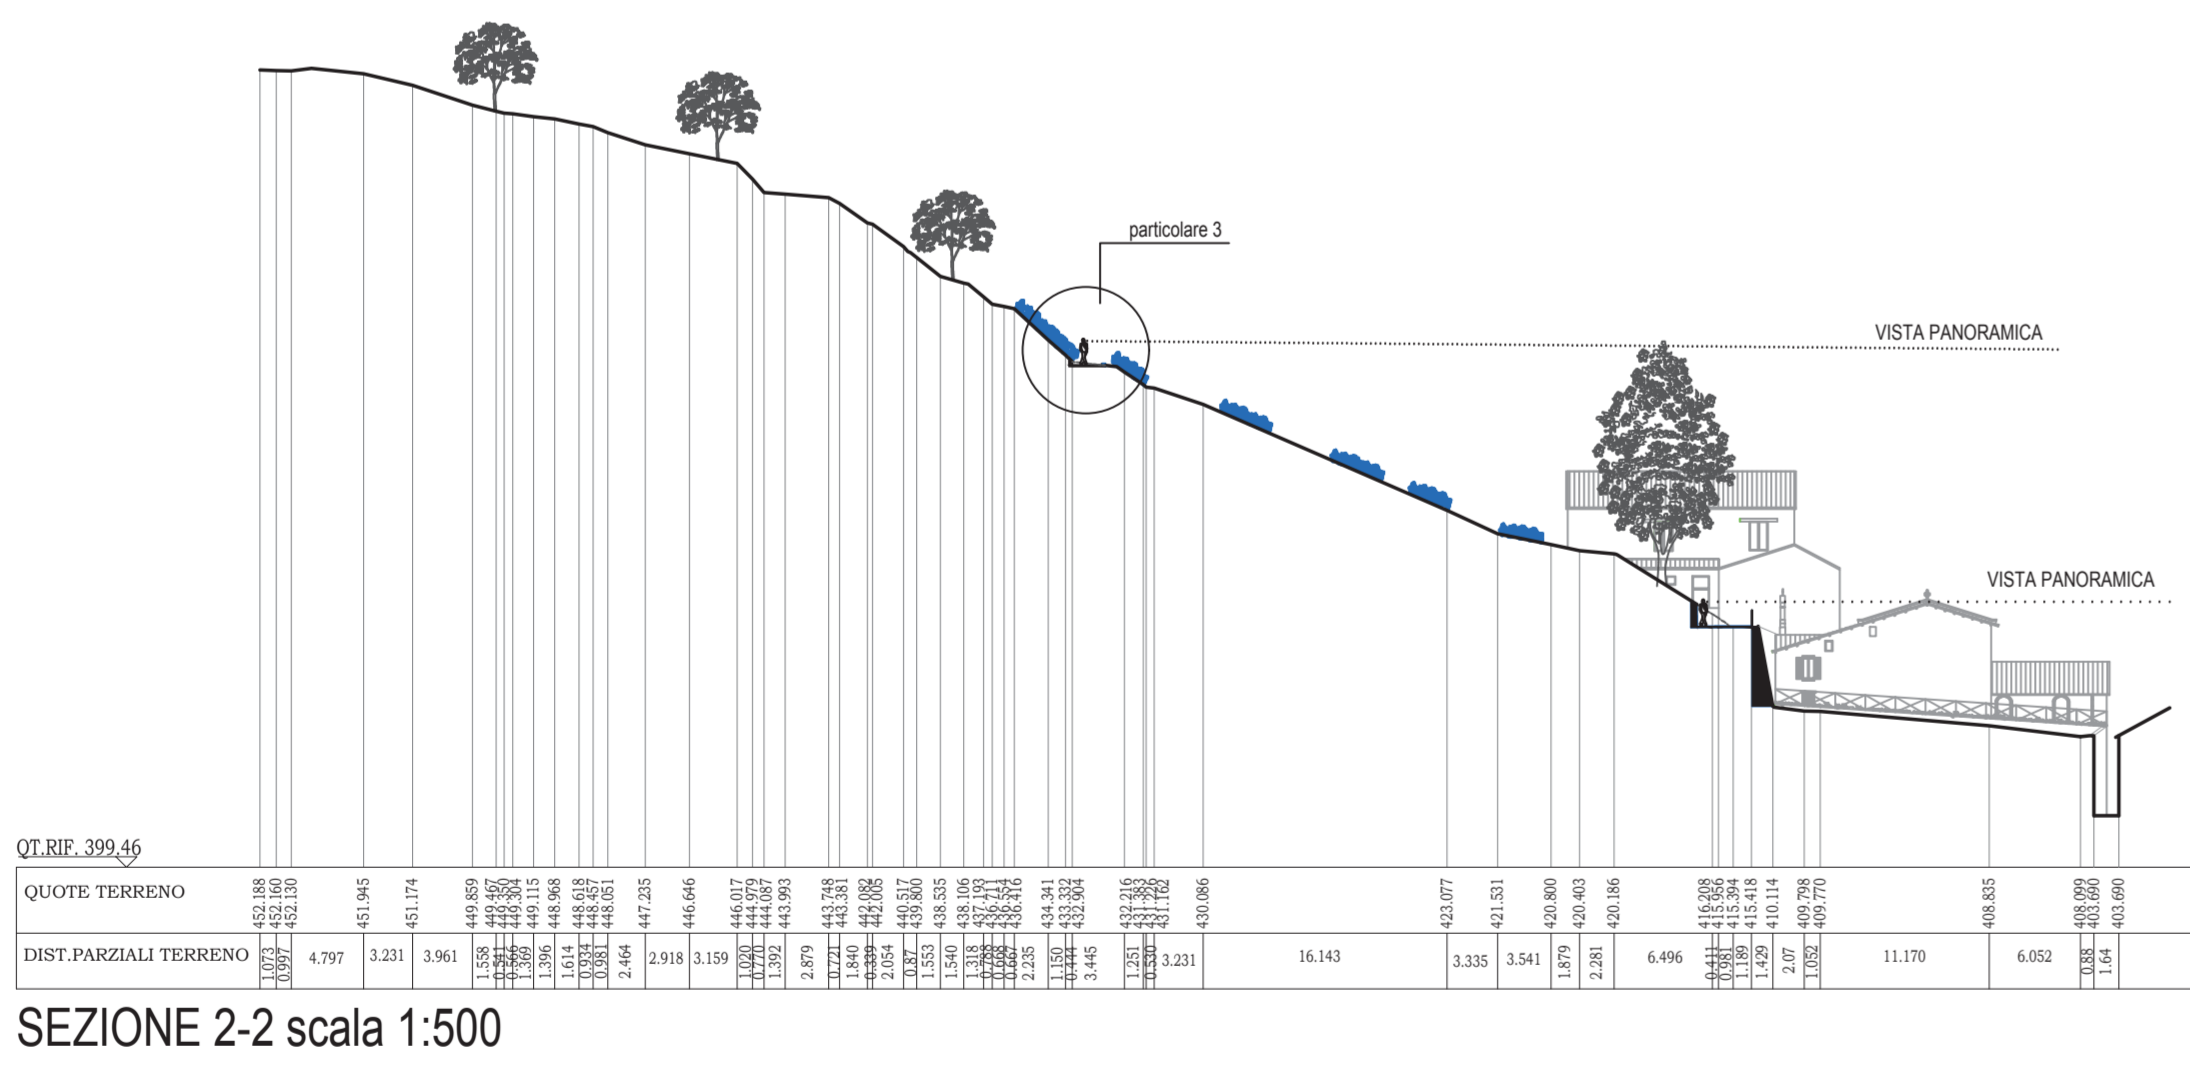
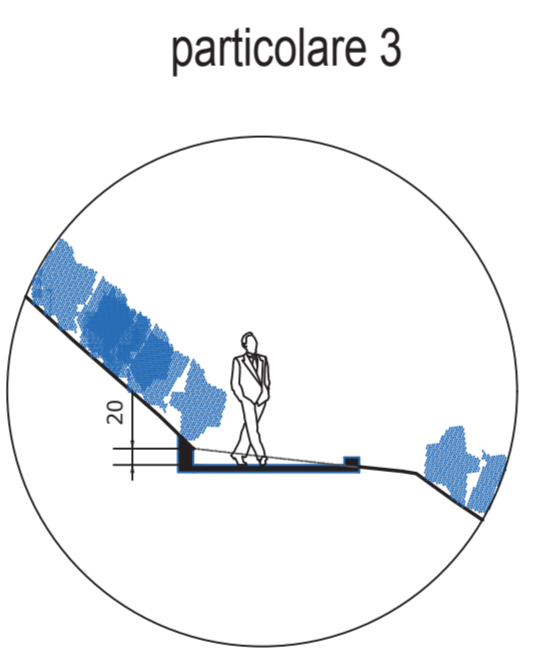


<b>COMUNE DI URBINO</b> SERVIZIO URBANISTICA E ASSETTO DEL TERRITORIO PIANO ATTUATIVO PARCO DELLE VIGNE E DELLA RESISTENZA	
Responsabile del Procedimento: Ing. Costantino Bernardini	Progetto: Arch. Adriano D'Angelo Ing. Costantino Bernardini Ing. Chiara Cesaroni Consulente per la progettazione degli spazi aperti: Arch. Lucia Falconi
Argomento lavoro: Tipologie di intervento: Ambito 1 la Fortezza	<b>TAV. 6</b>
Data: agosto 2016	Scala 1:500

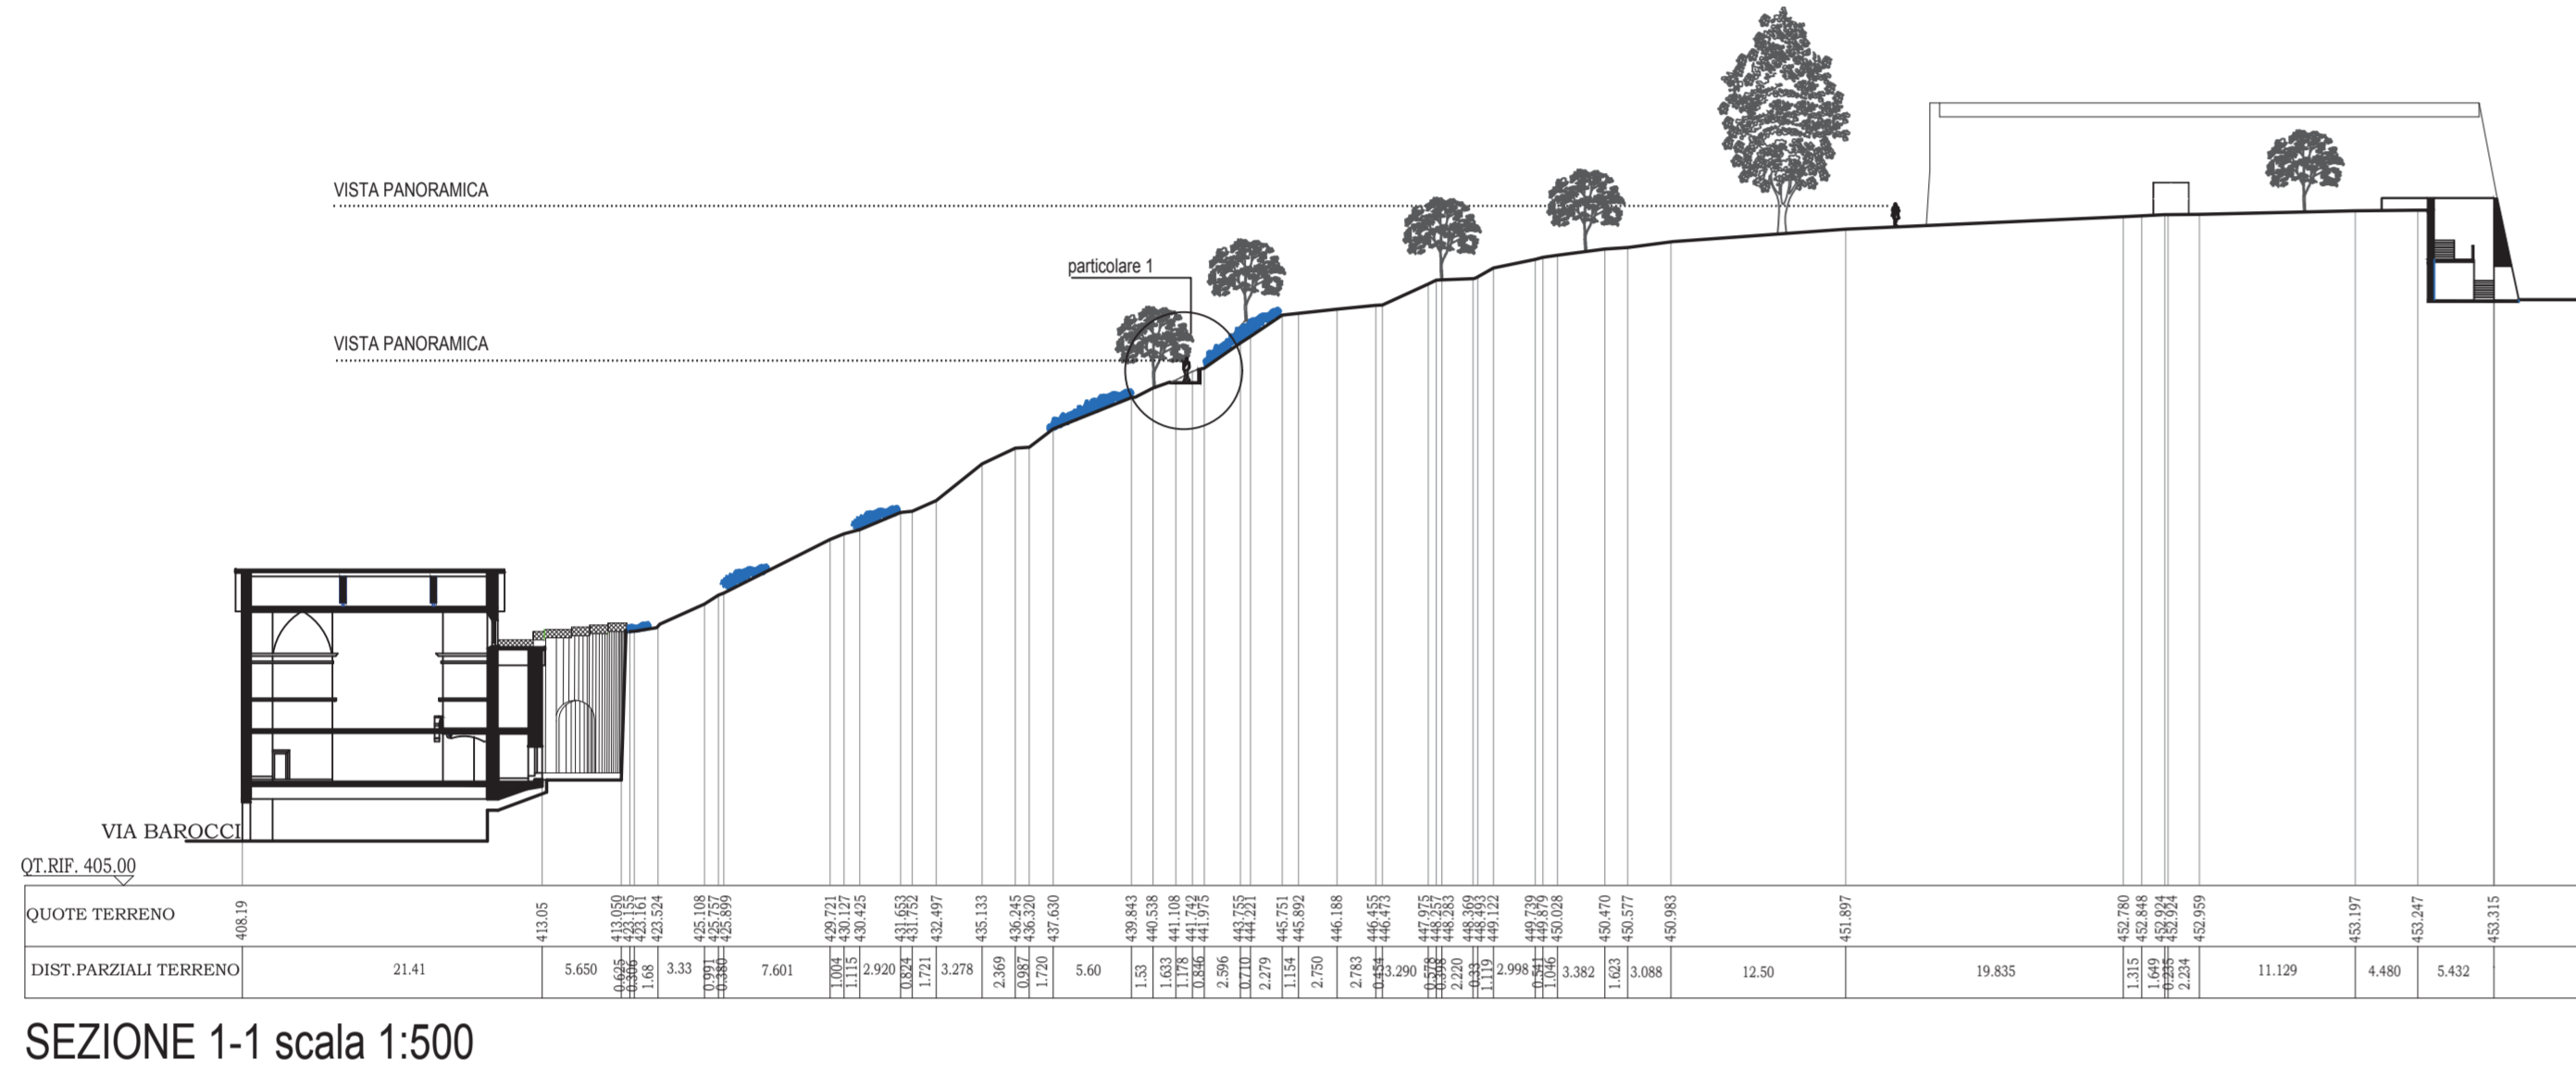

### Progetto

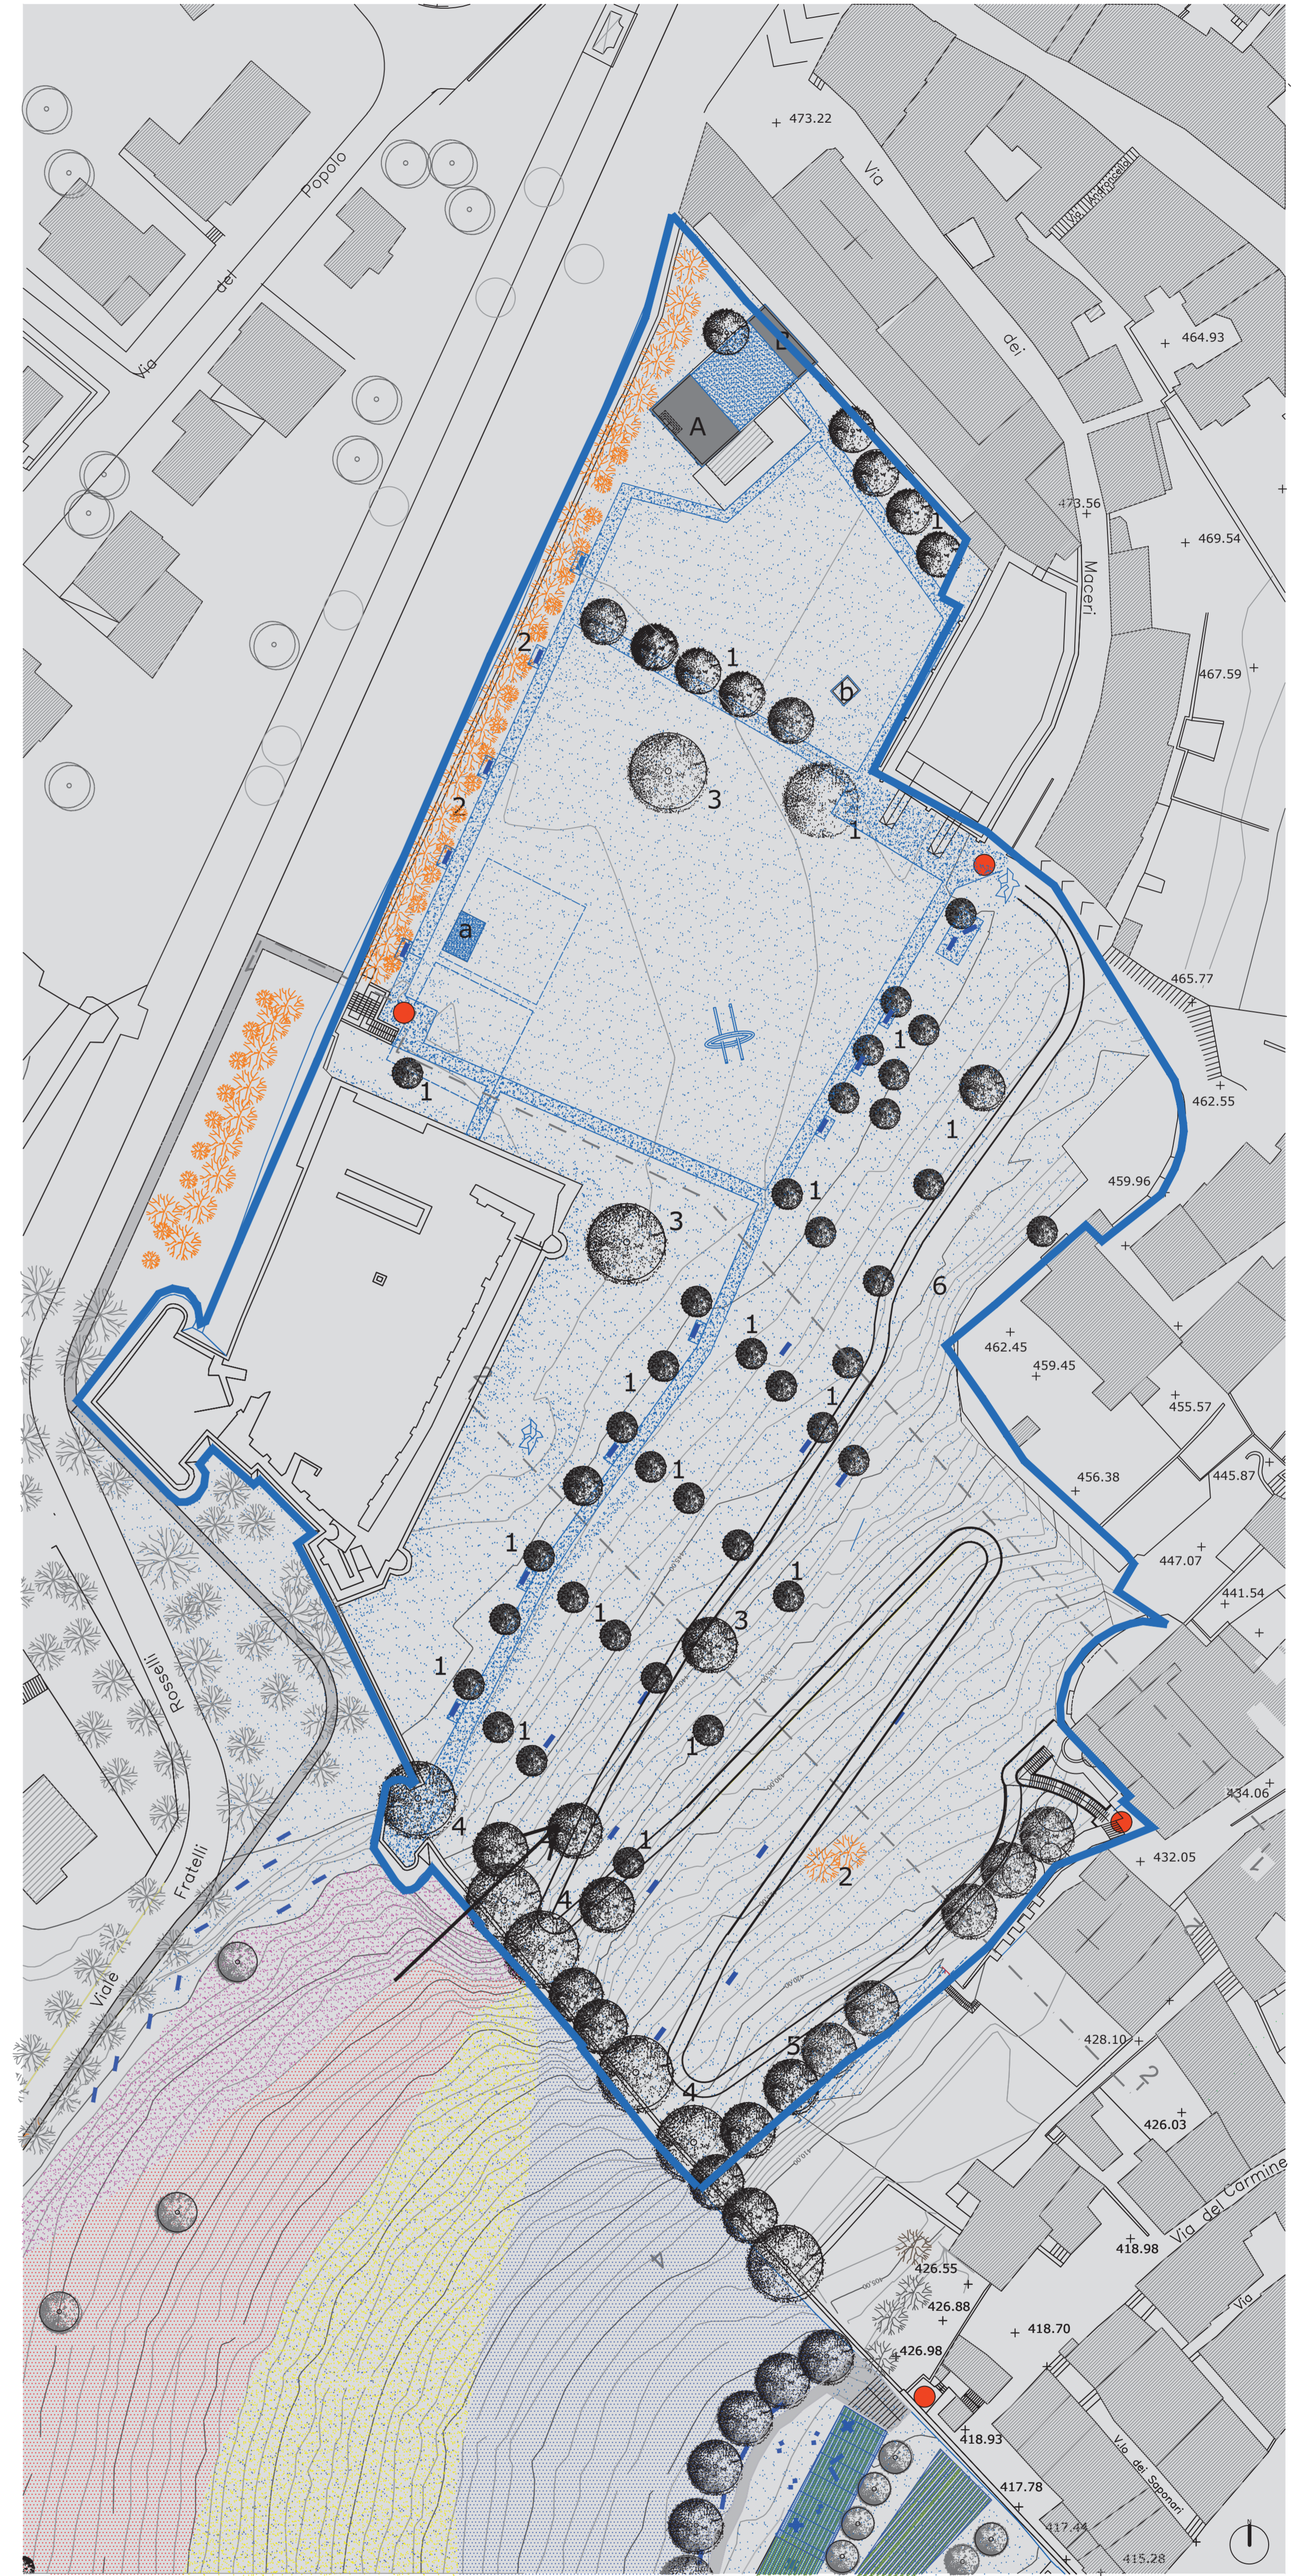

- ▬ Perimetro Ambito di intervento 1
- A Bar - ristorante
- B Strutture di servizio e volumi tecnici
- a Involucro impianti esterni acquedotto
- b pozzo esistente
- ingresso al parco
- Acquedotto comunale
- percorso pedonale interrato
- Percorso pedonale
- 1 Alberi da frutto (*Prunus avium*, *Malus spp*; *Pyrus spp.*)
- 2 Filari di *Cupressus sempervirens*
- 3 Acer Opalus
- 4 Roverelle (*Quercus pubescens*)
- 5 Acer campestre
- S Sedute
- Prato
- Nuovo accesso attraverso le mura