

# COMUNE DI URBINO

SERVIZIO URBANISTICA E ASSETTO DEL TERRITORIO

PIANO ATTUATIVO PARCO DELLE VIGNE E DELLA RESISTENZA

Responsabile del Procedimento:  
Ing. Costantino Bernardini




Progetto:  
Arch. Adriano D'Angeli  
Ing. Costantino Bernardini  
Ing. Chiara Cesaroni

Consulente per la progettazione degli spazi aperti:  
Arch. Lucia Falconi

Argomento tavola:  
Opere di urbanizzazione: impianti, canalizzazioni a rete,  
percorsi pedonali

## TAV. 9

Data: agosto 2016      Scala 1:1000 - 1:20

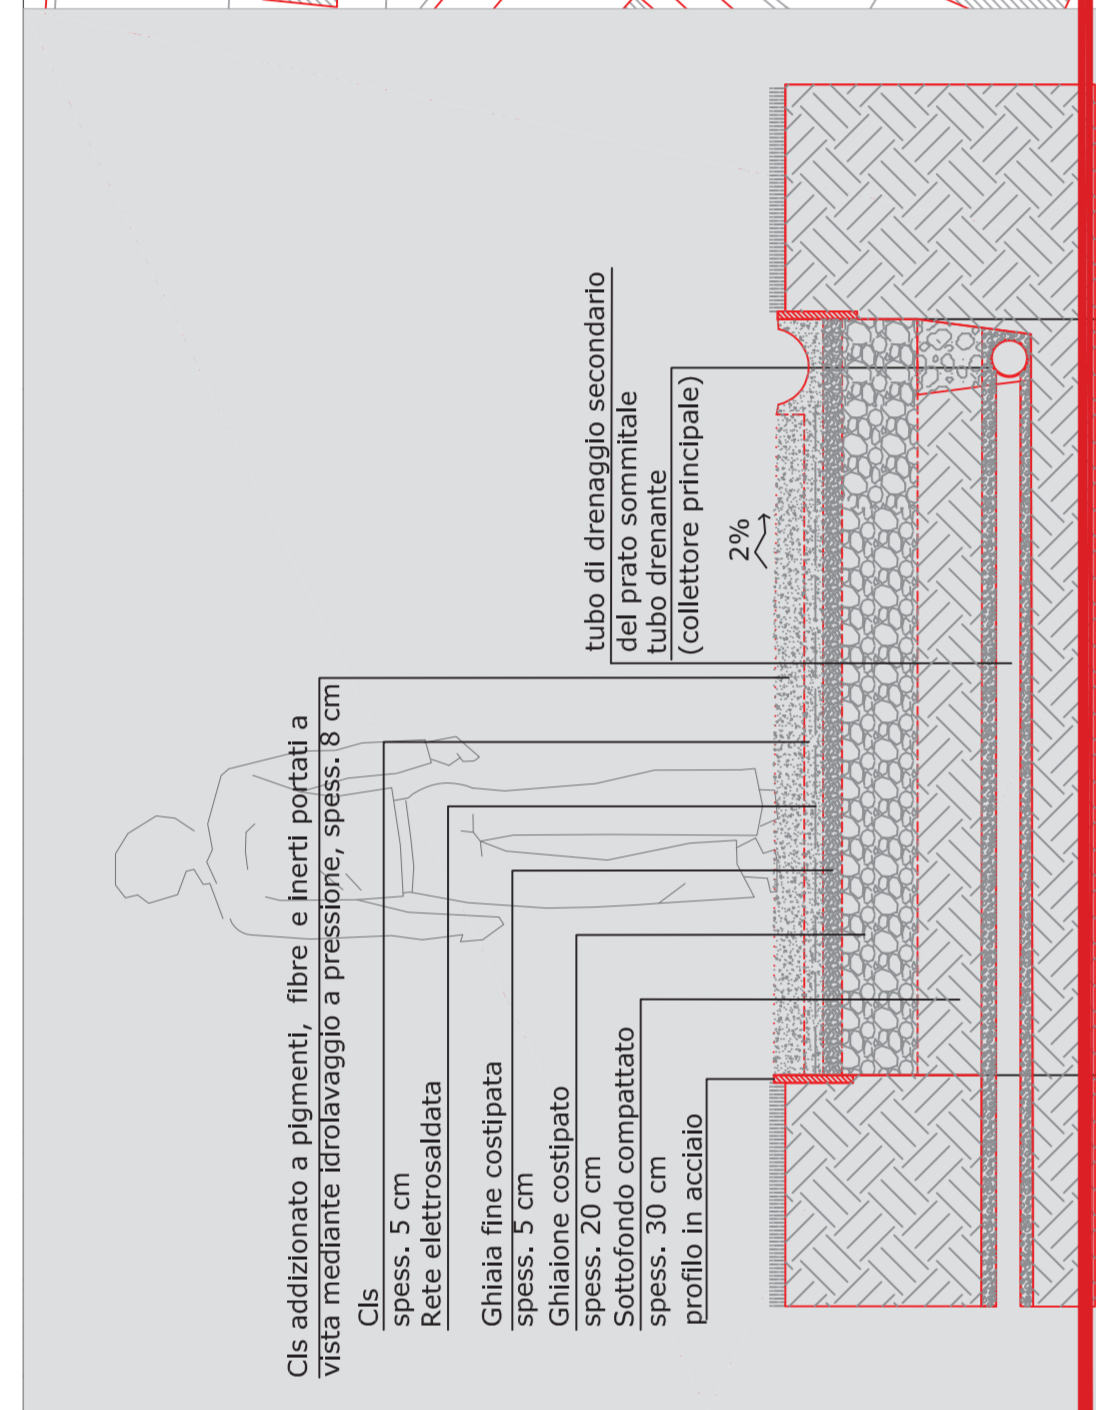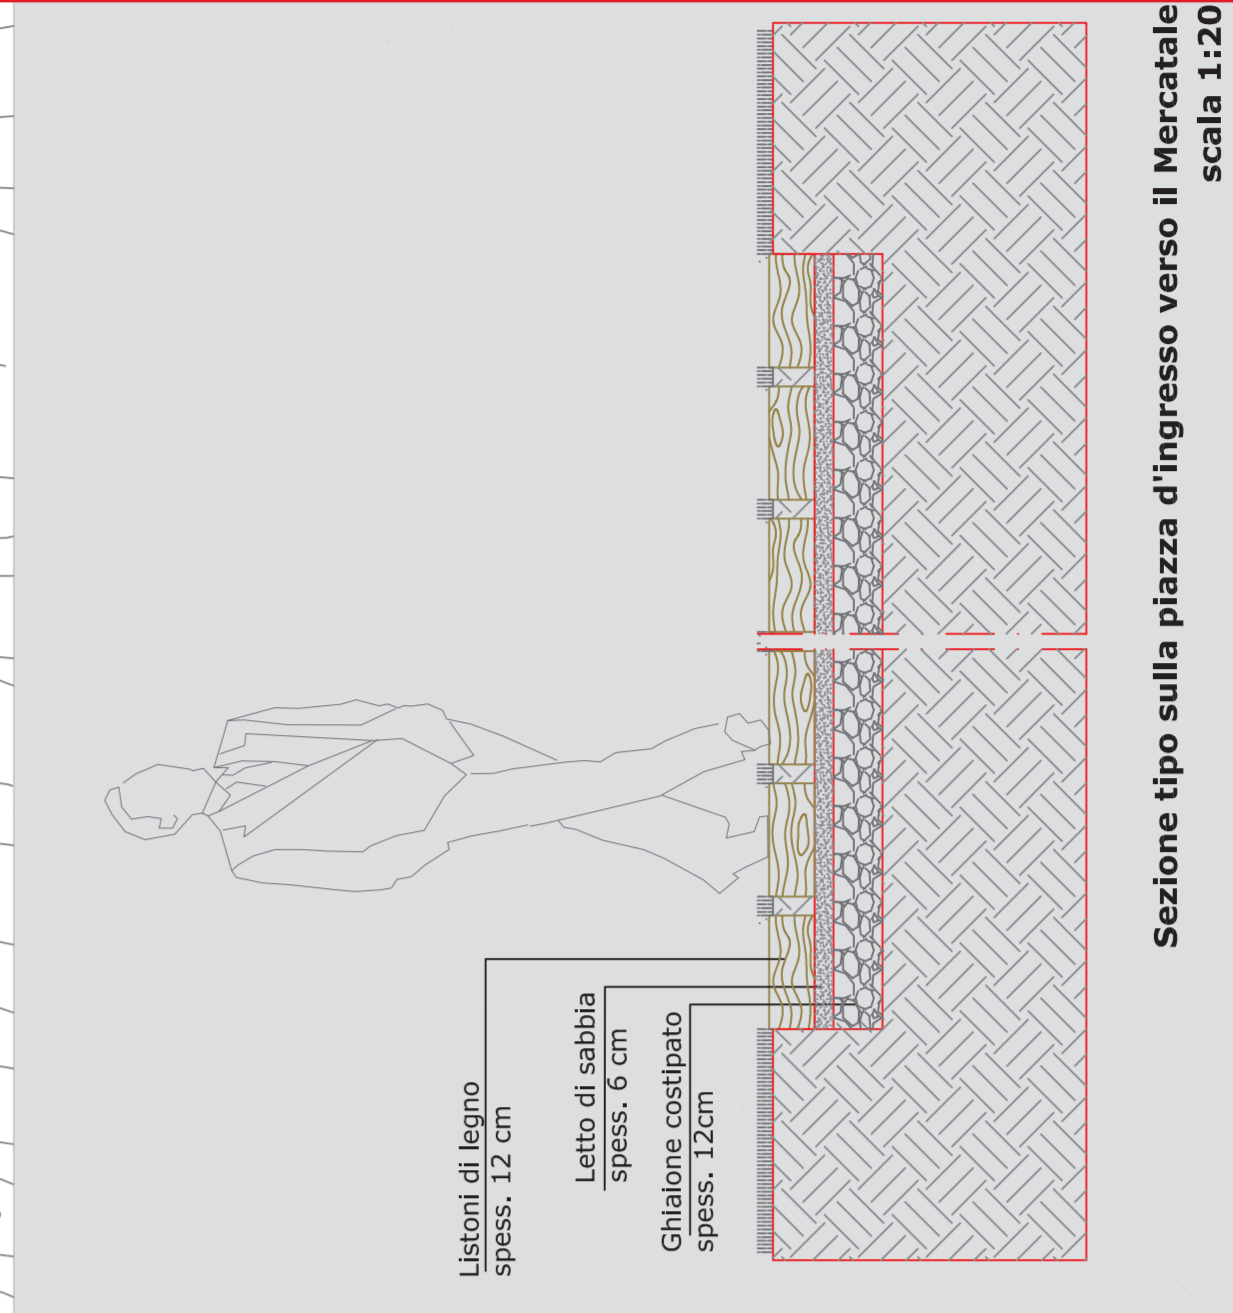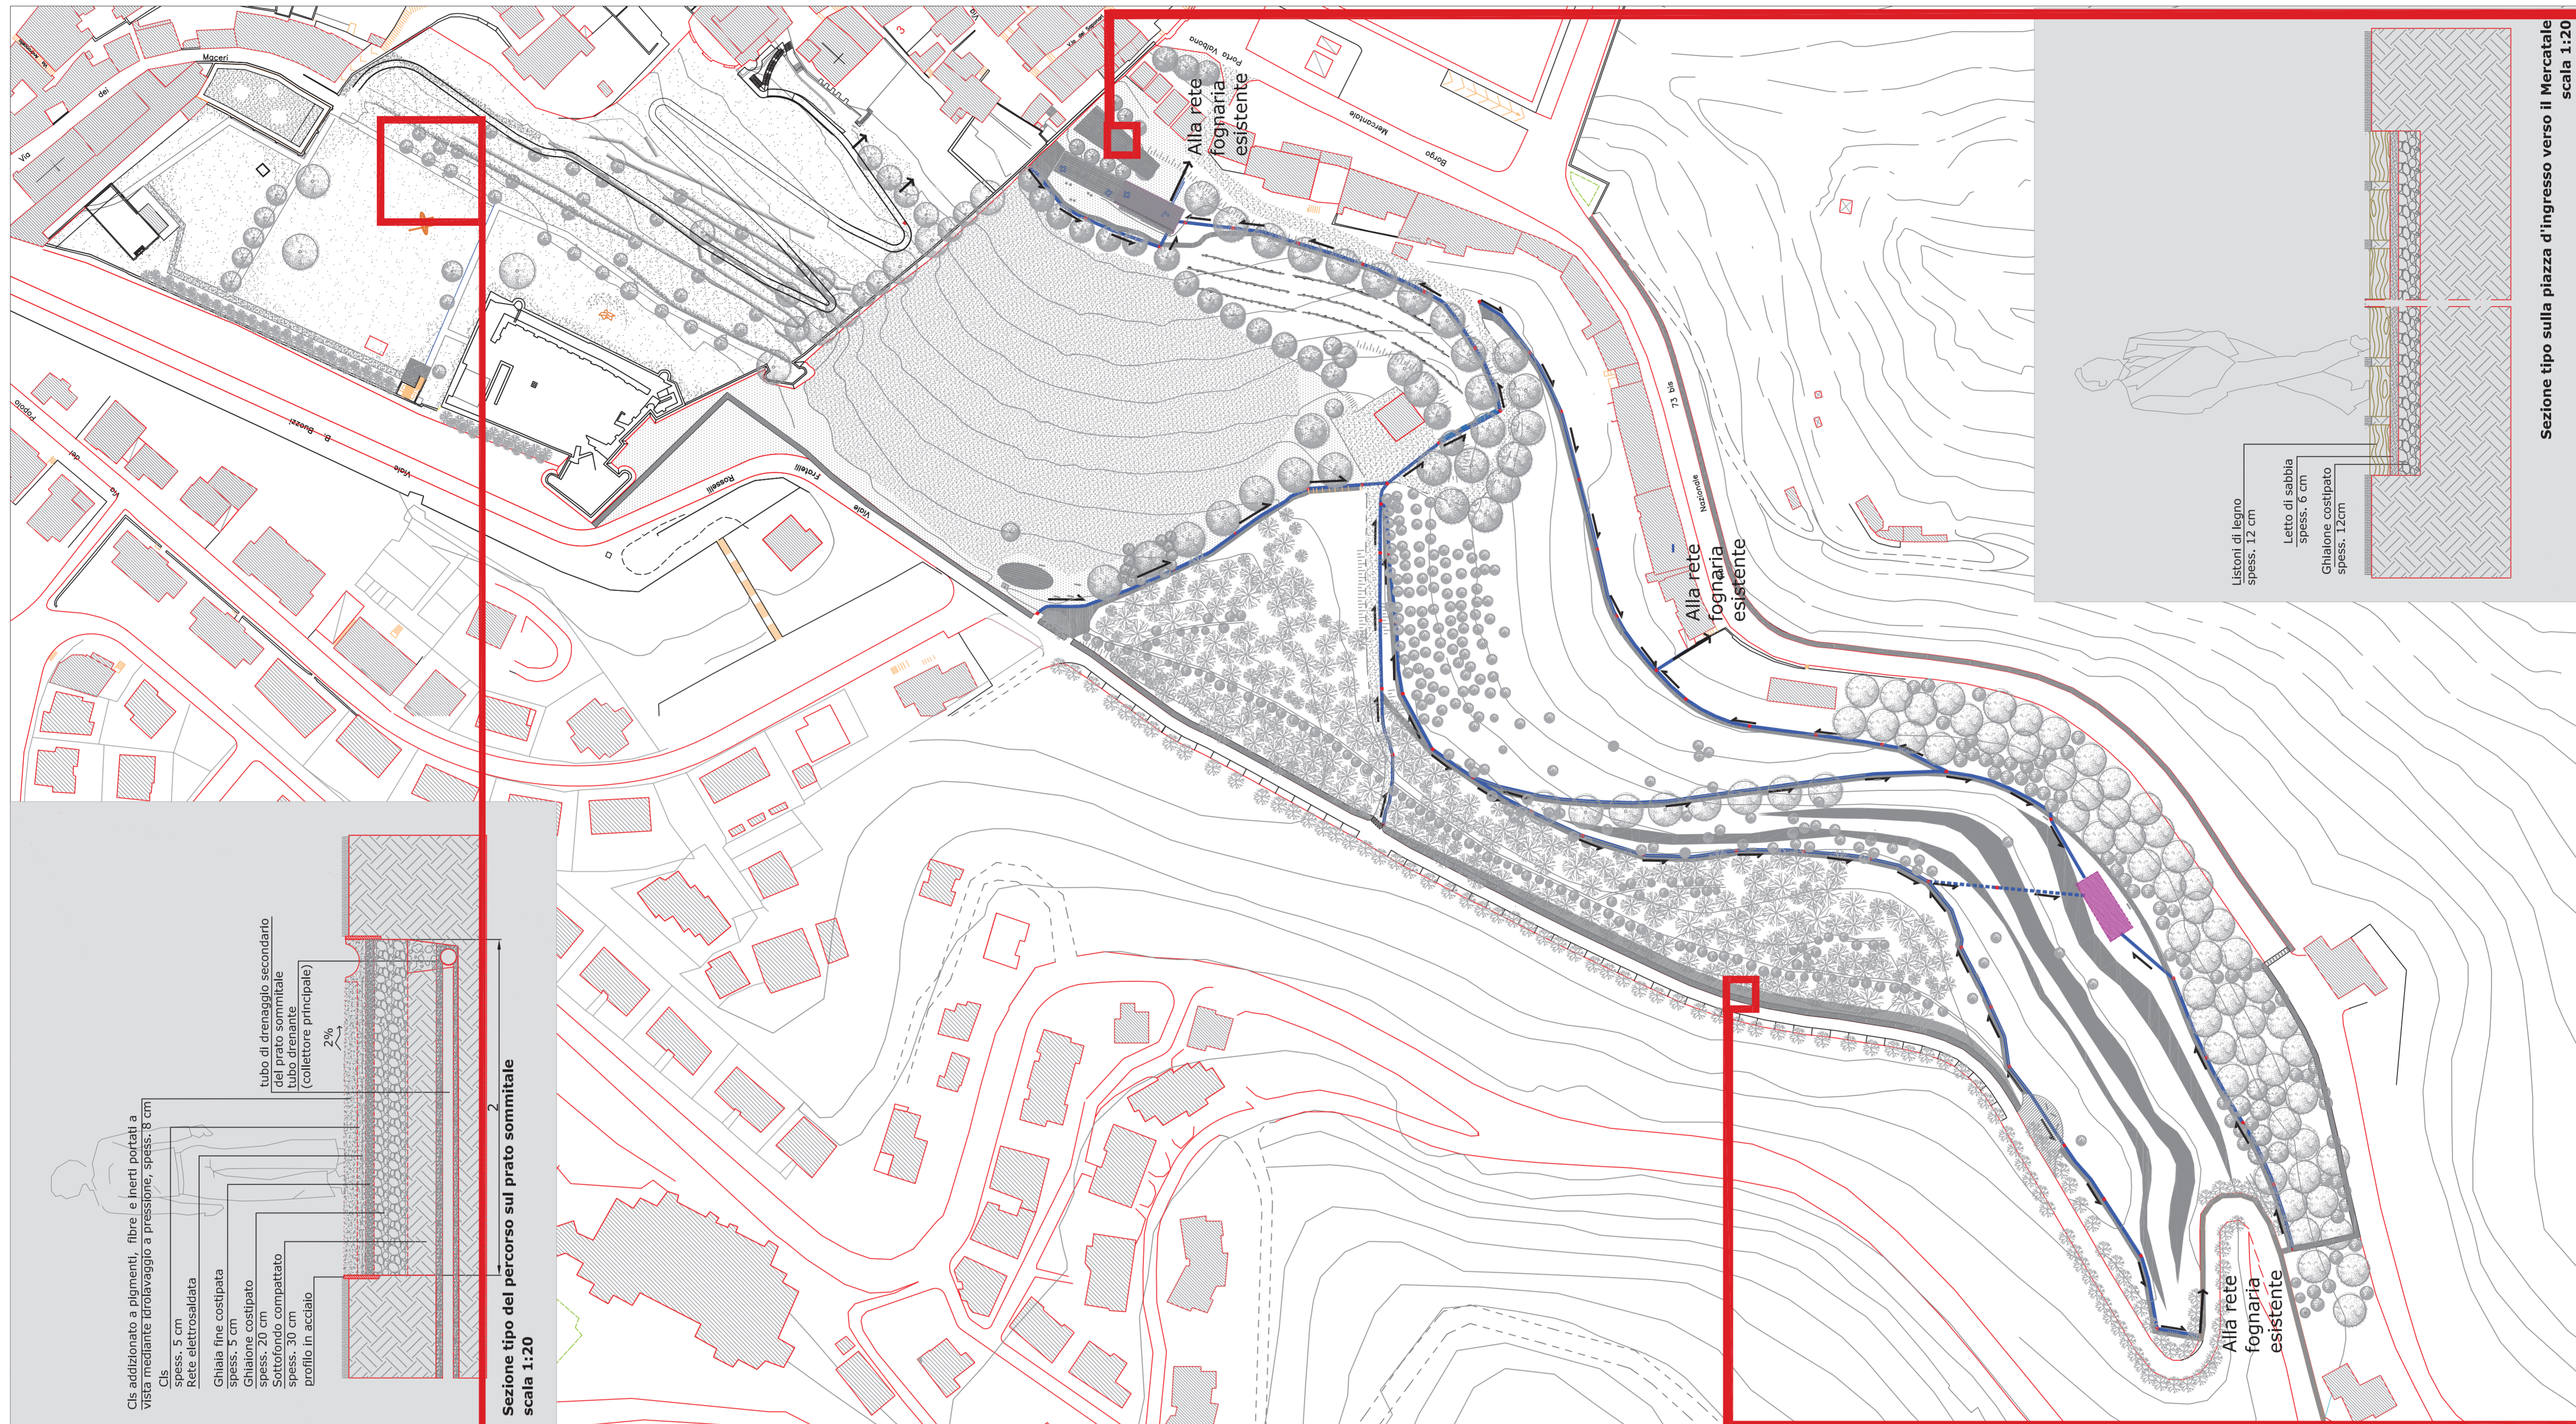

- Progetto**
- Tubi drenanti in corrispondenza dei percorsi (collettori principali)
  - Collettori drenanti per l'immissione delle acque nelle cisterne
  - Pozzetti d'ispezione
  - Direzione di deflusso delle acque
  - Cisterne interratae per la raccolta delle acque piovane utilizzate per irrigare il parco
  - Troppo pieno (immissione delle acque nella rete fognaria esistente)
  - Schema dei drenaggi principali e secondari del prato sommitale
  - Illuminazione con punti luce interrati
  - Illuminazione con apparecchi da terra di altezza non superiore ad un metro

