COMUNE DI URBINO

descrizione dei lavori

VARIANTE DI PIANO URBANISTICO DI DETTAGLIO PER LA CREAZIONE DI UN COMPLESSO TURISTICO RICETTIVO IN LOCALITA' CA' LA PACINA

spazio riservato all'ufficio tecnico

PROGETTO E DIREZIONE LAVORI

STEFANO FOCACCIA ARCHITETTI

studio associato - via C.V. ZENA 24/2 25128 BRESCIA - tel. 030 311 29 00 - fax 030 311 29 00 - sito: www.focacciaarchitetti.com - e-mail: info@focacciaarchitetti.com - P. IVA 02 246 400 176 - C.F. 02 246 400 176 - Brescia - iscritto all'albo degli architetti della provincia di Brescia al n. 1 - ORDINE DEGLI ARCHITETTI - ORDINE DEGLI INGEGNERI

LA PROPRIETA'

A&B AMBIENTE SRL

A&B ambiente S.r.l.
Ing. Riccardo Terni
Cod. fisc. 1278504
P. IVA: C.R.T. 246.400.20

OGGETTO TAVOLA:
INQUADRAMENTO URBANISTICO
SEZIONI
PLANIMETRIA PIANO TERRA, PRIMO E COPERTURE

ELABORATO N. 1

INTEGRAZIONE AGOSTO 2016

SCALA 1:500
SCALA 1:250

SEZIONE A-A SCALA 1:500

PROFILO DEL TERRENO ESISTENTE
PROFILO DEL TERRENO DI PROGETTO

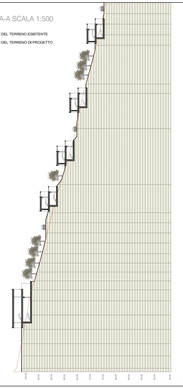

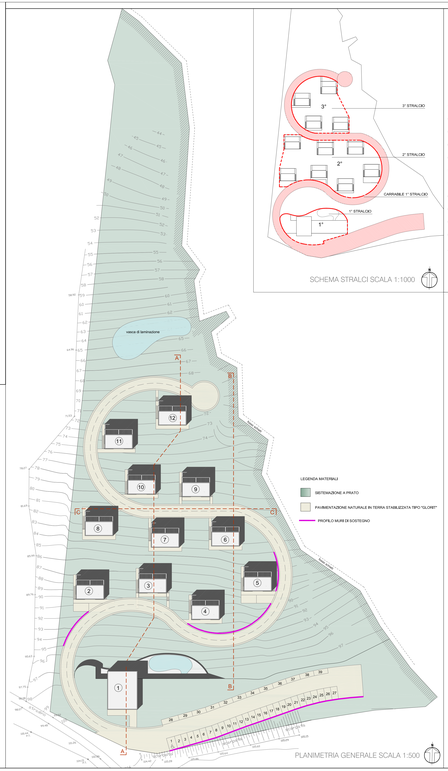

PIANIMETRIA GENERALE SCALA 1:500

SCHEMA STRALCI SCALA 1:1000

SEZIONE C-C SCALA 1:500

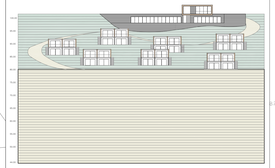

SEZIONE B-B SCALA 1:500

PROFILO DEL TERRENO ESISTENTE
PROFILO DEL TERRENO DI PROGETTO

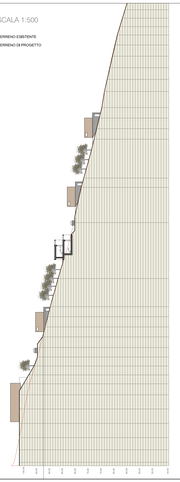

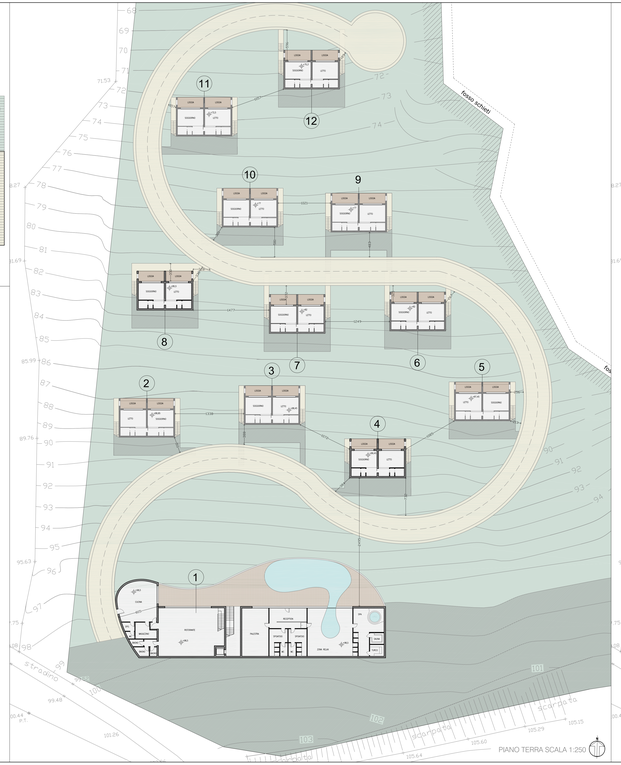

PIANO TERRA SCALA 1:250

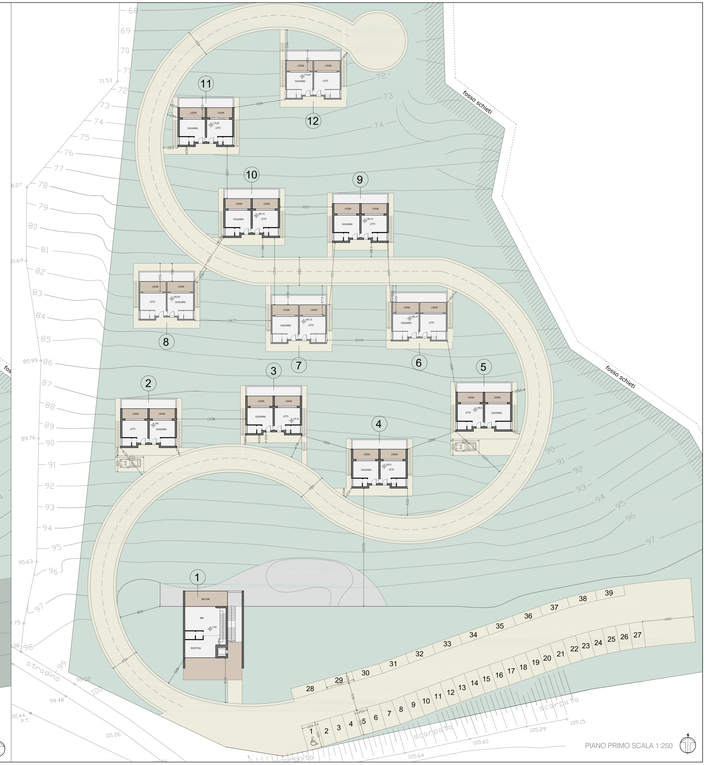

PIANO PRIMO SCALA 1:250